

BŘEZEN 2021

OBEC ŽÁDOVICE

ČERNÁ
ARCHITEKTURA

OBECNÍ HOSPODA V ŽÁDOVICÍCH

INTERIÉR OBECNÍ HOSPODY V ŽÁDOVICÍCH

Investor: Obec Žádovice

Místo: Žádovice č.p. 1, 696 49

Návrh: Ing.arch. Martina Černá

Vizualizace: Ing.arch. Martina Patočková

Datum: 03/2021

ČERNÁ ARCHITEKTURA

Ing.arch. Martina Černá

IČ: 75686805


info@cerna-architektura.cz

www.cerna-architektura.cz

tel.: +420 775229917

OBSAH

01	PŮDORYS	1 : 65
01a	PŮDORYS - ELEKTRO	1 : 65
02	PŮDORYS - VARIANTNÍ USPOŘÁDÁNÍ STOLŮ	1 : 65
03	ŘEZY	1 : 55
04	ŘEZY	1 : 55
05	ŘEZY	1 : 55
06	ATYPY A01, A02, A03, A04	1 : 25
07	ATYPY A05, A06	1 : 25
08	VIZUALIZACE	
09	VIZUALIZACE	
10	VIZUALIZACE VÝPISY PRVKŮ	

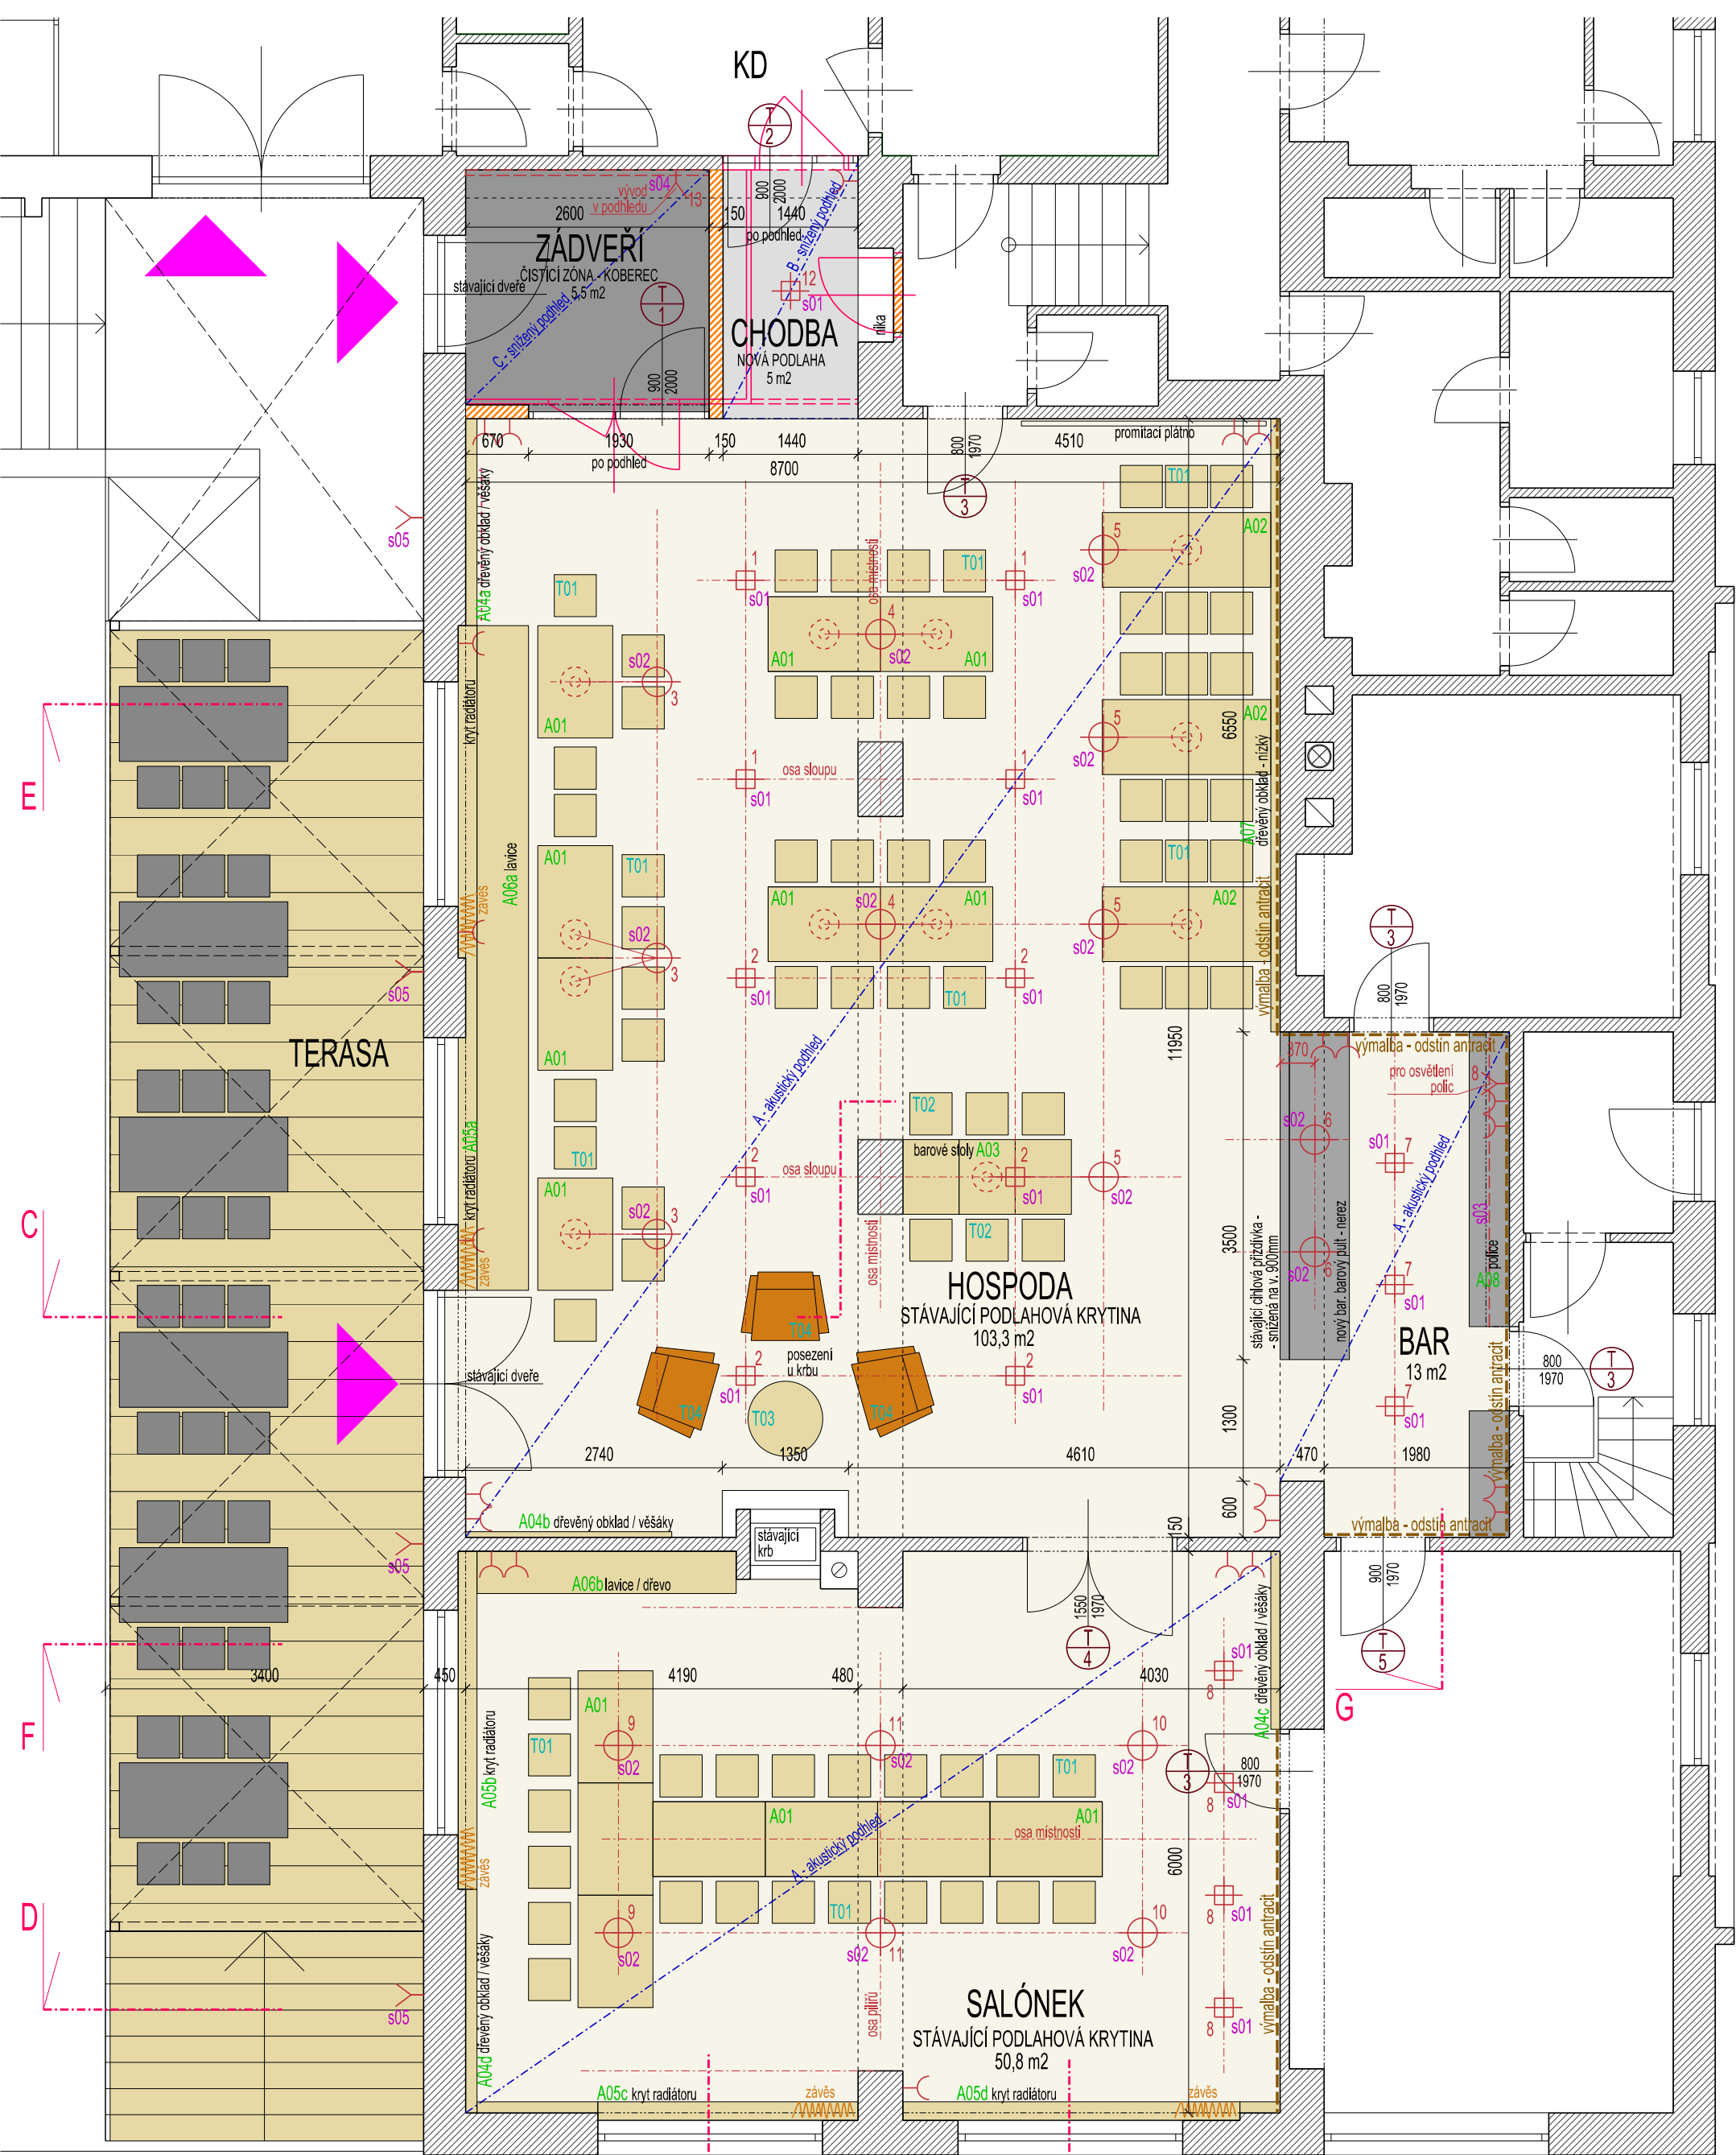

ELEKTRO

- SVÍTLIDLO STROPNÍ PŘISAZENÉ, KRYTÍ MIN. IP20
- SVÍTLIDLO STROPNÍ ZÁVĚSNÉ, KRYTÍ MIN. IP20
- SVÍTLIDLO NÁSTĚNNÉ, KRYTÍ MIN. IP20
- VYPÍNAČ POD OMÍTKU, 10A/230V, KRYTÍ MIN. IP20
- ZÁSUVKA POD OMÍTKU 10/16A/230V, KRYTÍ MIN. IP20

- VÝŠKA ZÁSUVEK - 250mm NAD PODLAHOU, POKUD NENÍ UVEDENO JINAK
- VÝŠKA VYPÍNAČŮ - 1100mm NAD PODLAHO, POKUD NENÍ UVEDENO JINAK
- ZÁSUVKY A VYPÍNAČE VE SDRUŽENÝCH RÁMEČCÍCH

- DOPORUČENÉ POUŽITÍ ZÁSUVEK ABB Solo Studio bílá / Studio bílá

LEGENDA MATERIÁLŮ:

- STÁVAJÍCÍ ZDIVO
- NOVÉ PŘÍČKY
- BOURANÉ KONSTRUKCE
- PODHLÉD - A - akustický podhled - např. Knauf AMF Heradesign
- B - mřížkový podhled (nutno zajistit přístup k VZT jednotce)
- C - SDK podhled
- STÁVAJÍCÍ DLAŽBA / hlavní místnost, salónek, bar
- NOVÁ DLAŽBA / chodba - propojení s KD
- ČISTÍCÍ ZÓNA - hliníková rohož s kartáčky / zádveří
- DUBOVÉ FOŠNY / terasa
- VÝMALBA - odstín antracit RAL 7016

INTERIÉR OBEČNÍ HOSPODY V ŽADOVICÍCH


NÁVRH: Ing.arch. Martina Černá
INVESTOR: Obec ŽADOVICE, Žadovice č.p. 41, 696 49
MÍSTO STAVBY: Žadovice č.p. 1, 696 49

STUPEŇ: studie
DATUM: březen 2021
MĚŘITKO: 1 : 65

PŮDORYS

ČERNÁ ARCHITEKTURA

01

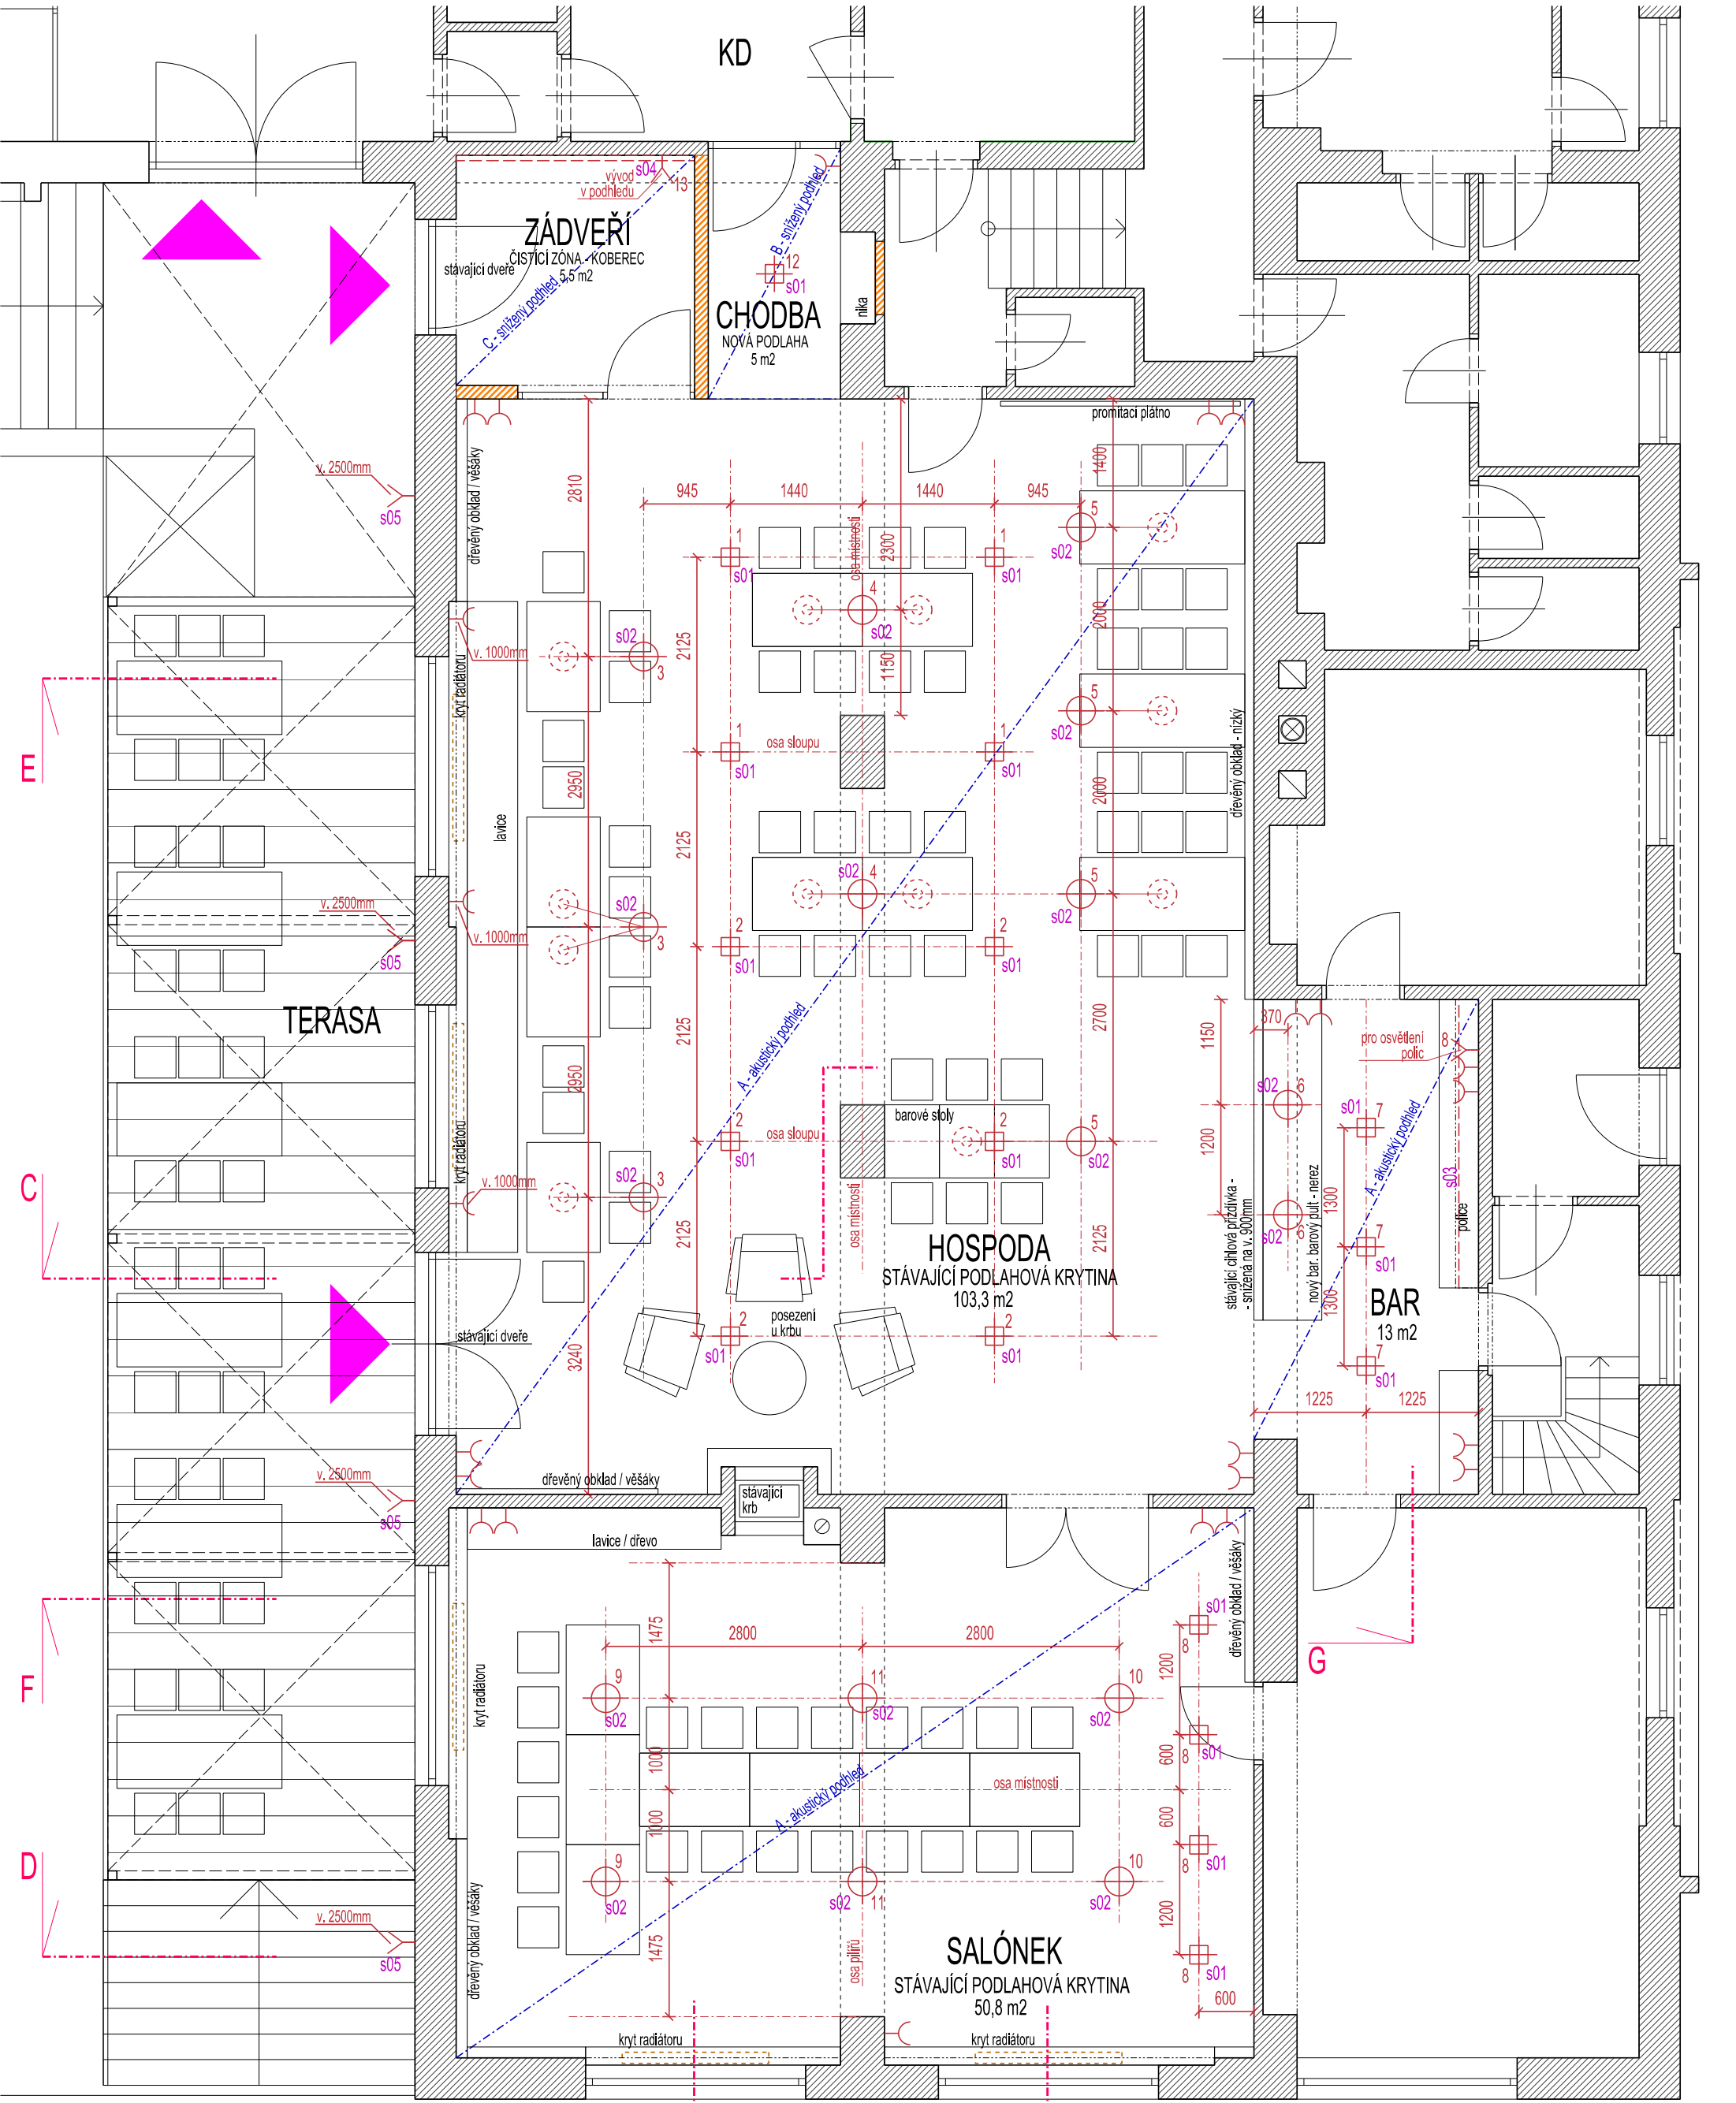

ELEKTRO

- SVÍTLIDLO STROPNÍ PŘÍSAZENÉ, KRYTÍ MIN. IP20
- SVÍTLIDLO STROPNÍ ZÁVĚSNÉ, KRYTÍ MIN. IP20
- SVÍTLIDLO NÁSTĚNNÉ, KRYTÍ MIN. IP20
- VYPÍNAČ POD OMÍTKU, 10A/230V, KRYTÍ MIN. IP20
- ZÁSUVKA POD OMÍTKU 10/16A/230V, KRYTÍ MIN. IP20

- VÝŠKA ZÁSUVEK - 250mm NAD PODLAHOU, POKUD NENÍ UVEDENO JINAK
- VÝŠKA VYPÍNAČŮ - 1100mm NAD PODLAHO, POKUD NENÍ UVEDENO JINAK
- ZÁSUVKY A VYPÍNAČE VE SDRUŽENÝCH RÁMEČCÍCH

- DOPORUČENÉ POUŽITÍ ZÁSUVEK ABB Solo Studio bílá / Studio bílá

LEGENDA MATERIÁLŮ:

- STÁVAJÍCÍ ZDIVO
- NOVÉ PŘÍČKY
- BOURANÉ KONSTRUKCE
- PODHLÉD - A - akustický podhled - např. Knauf AMF Heradesign
- B - mřížkový podhled (nutno zajistit přístup k VZT jednotce)
- C - SDK podhled

ČERNÁ ARCHITEKTURA


INTERIÉR OBECNÍ HOSPODY V ŽADOVICÍCH

NÁVRH: Ing.arch. Martina Černá
INVESTOR: Obec ŽADOVICE, Žadovice č.p. 41, 696 49
MÍSTO STAVBY: Žadovice č.p. 1, 696 49

STUPEŇ: studie
DATUM: březen 2021
MĚŘITKO: 1 : 65

PŮDORYS - ELEKTRO

01a

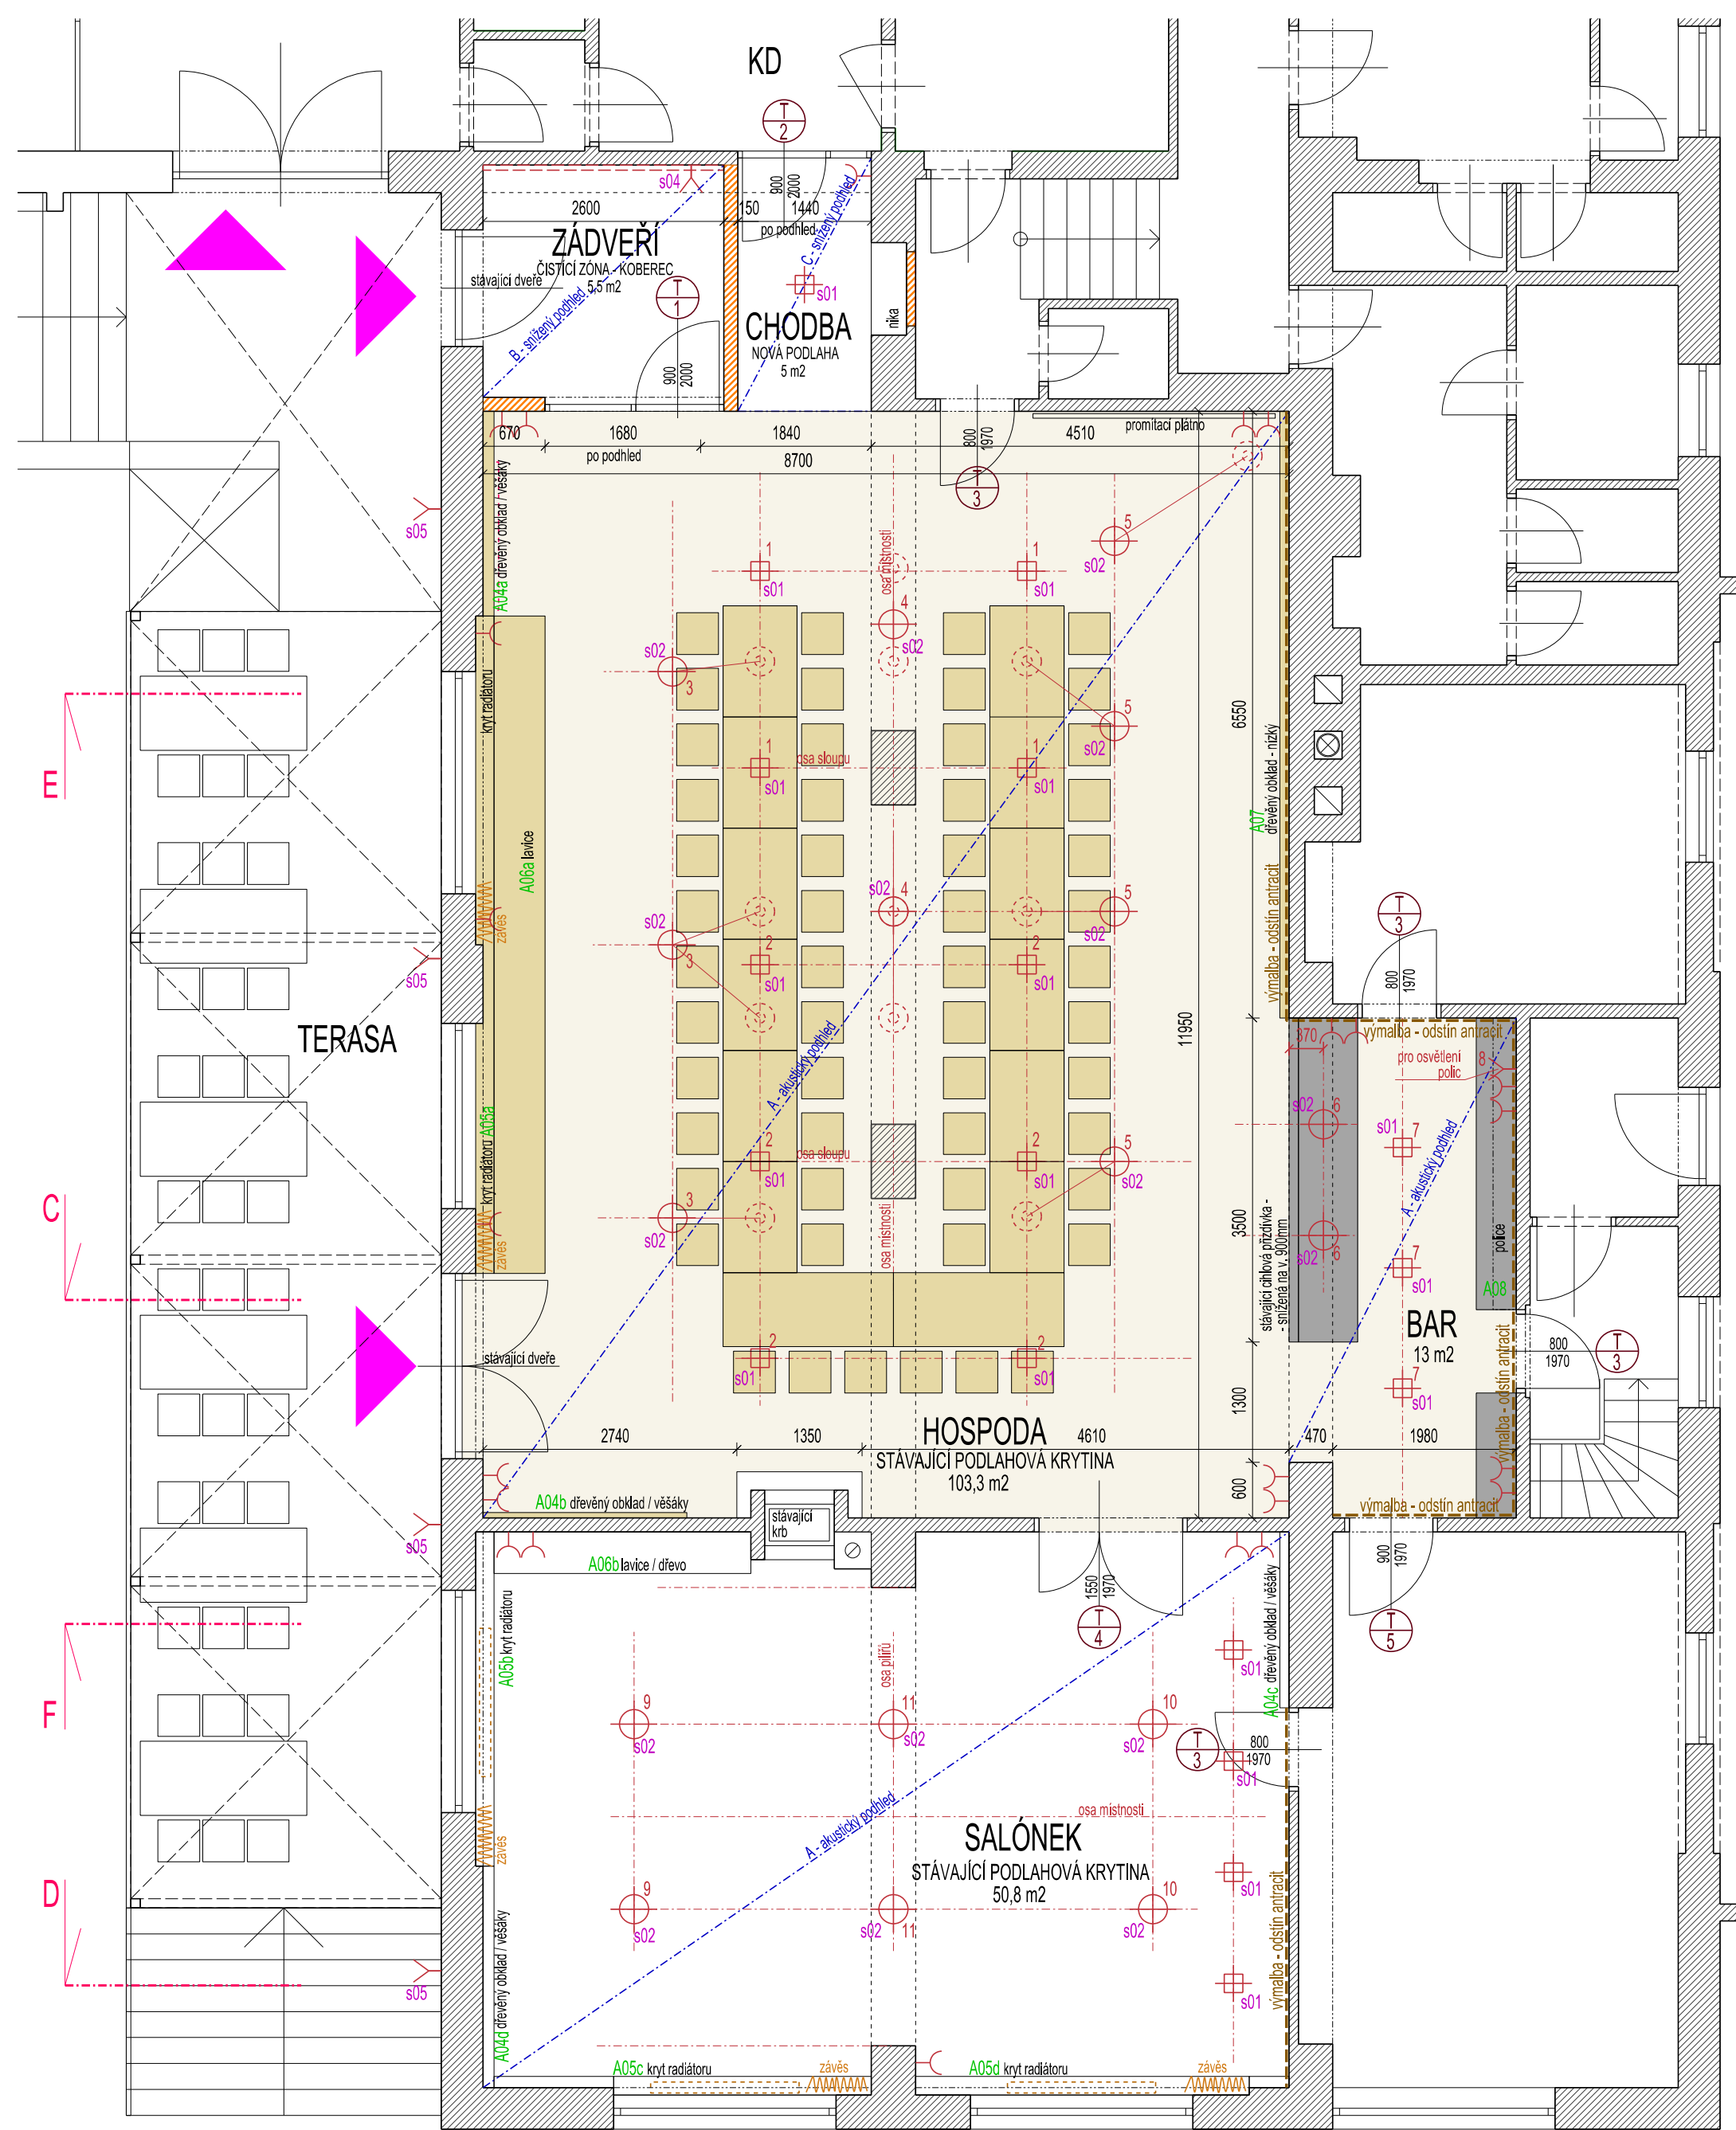

POZNÁMKY :

ČERNÁARCHITEKTURA

INTERIÉR OBECNÍ HOSPODY V ŽÁDOVICÍCH

NÁVRH: Ing.arch. Martina Černá

INVESTOR: Obec ŽÁDOVICE, Žadovice č.p. 41, 696 49

MÍSTO STAVBY: Žadovice č.p. 1, 696 49

STUPENÍ: studie


DATUM: březen 2021

MĚŘÍTKO: 1 : 65


PŮDORYS - VARIANTNÍ USPOŘÁDÁNÍ STOLŮ A ZÁVĚSNÝCH SVÍTEL

02

ŘEZ A

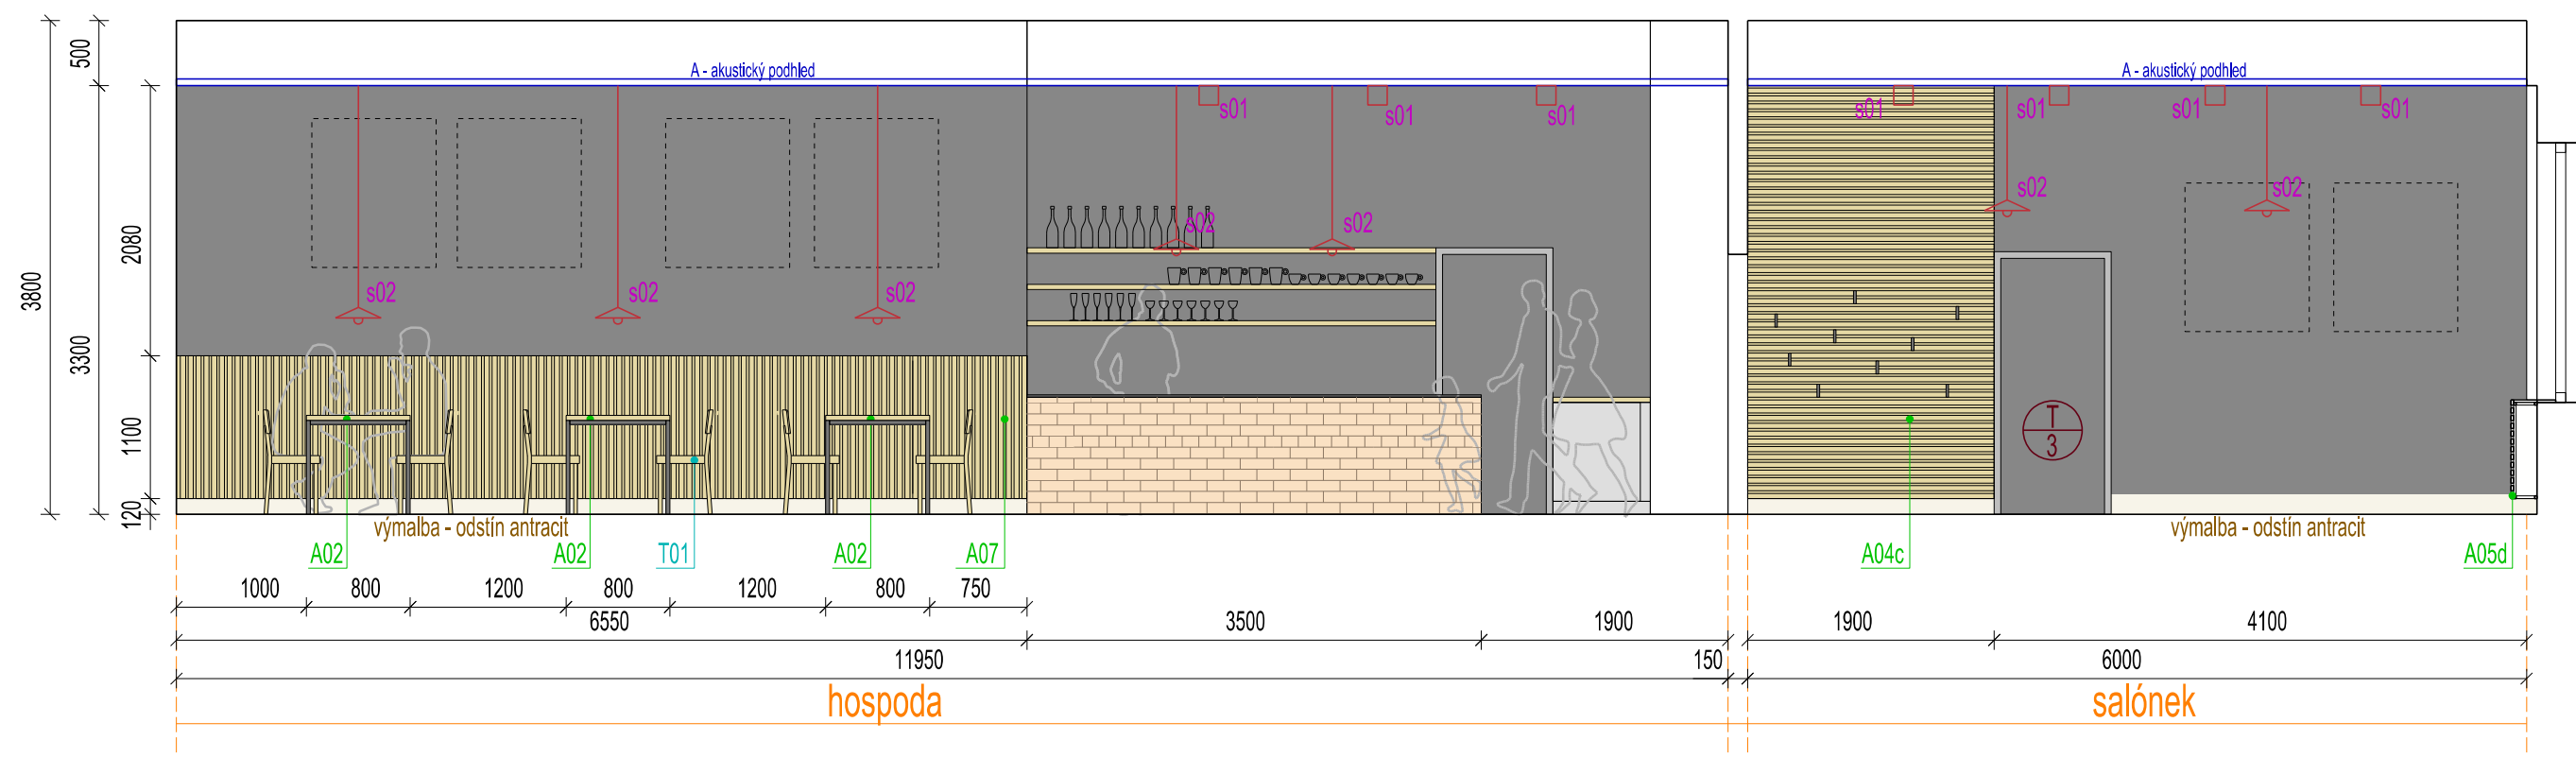

ŘEZ G

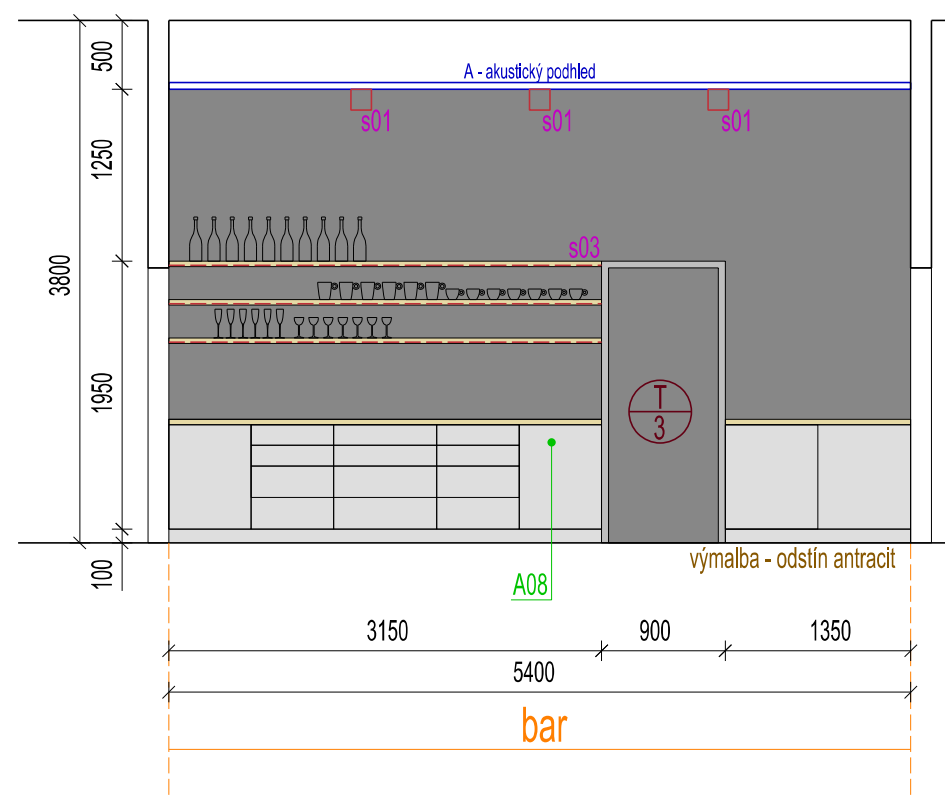

POZNÁMKY :

ČERNÁ ARCHITEKTURA

INTERIÉR OBCNÍ HOSPODY V ŽÁDOVICÍCH


NÁVRH: Ing.arch. Martina Černá
 INVESTOR: Obec ŽÁDOVICE, Žádovce č.p. 41, 696 49
 MÍSTO STAVBY: Žádovce č.p. 1, 696 49

STUPEŇ: studie
 DATUM: březen 2021
 MĚŘÍTKO: 1 : 55


ŘEZY

03

ŘEZ B

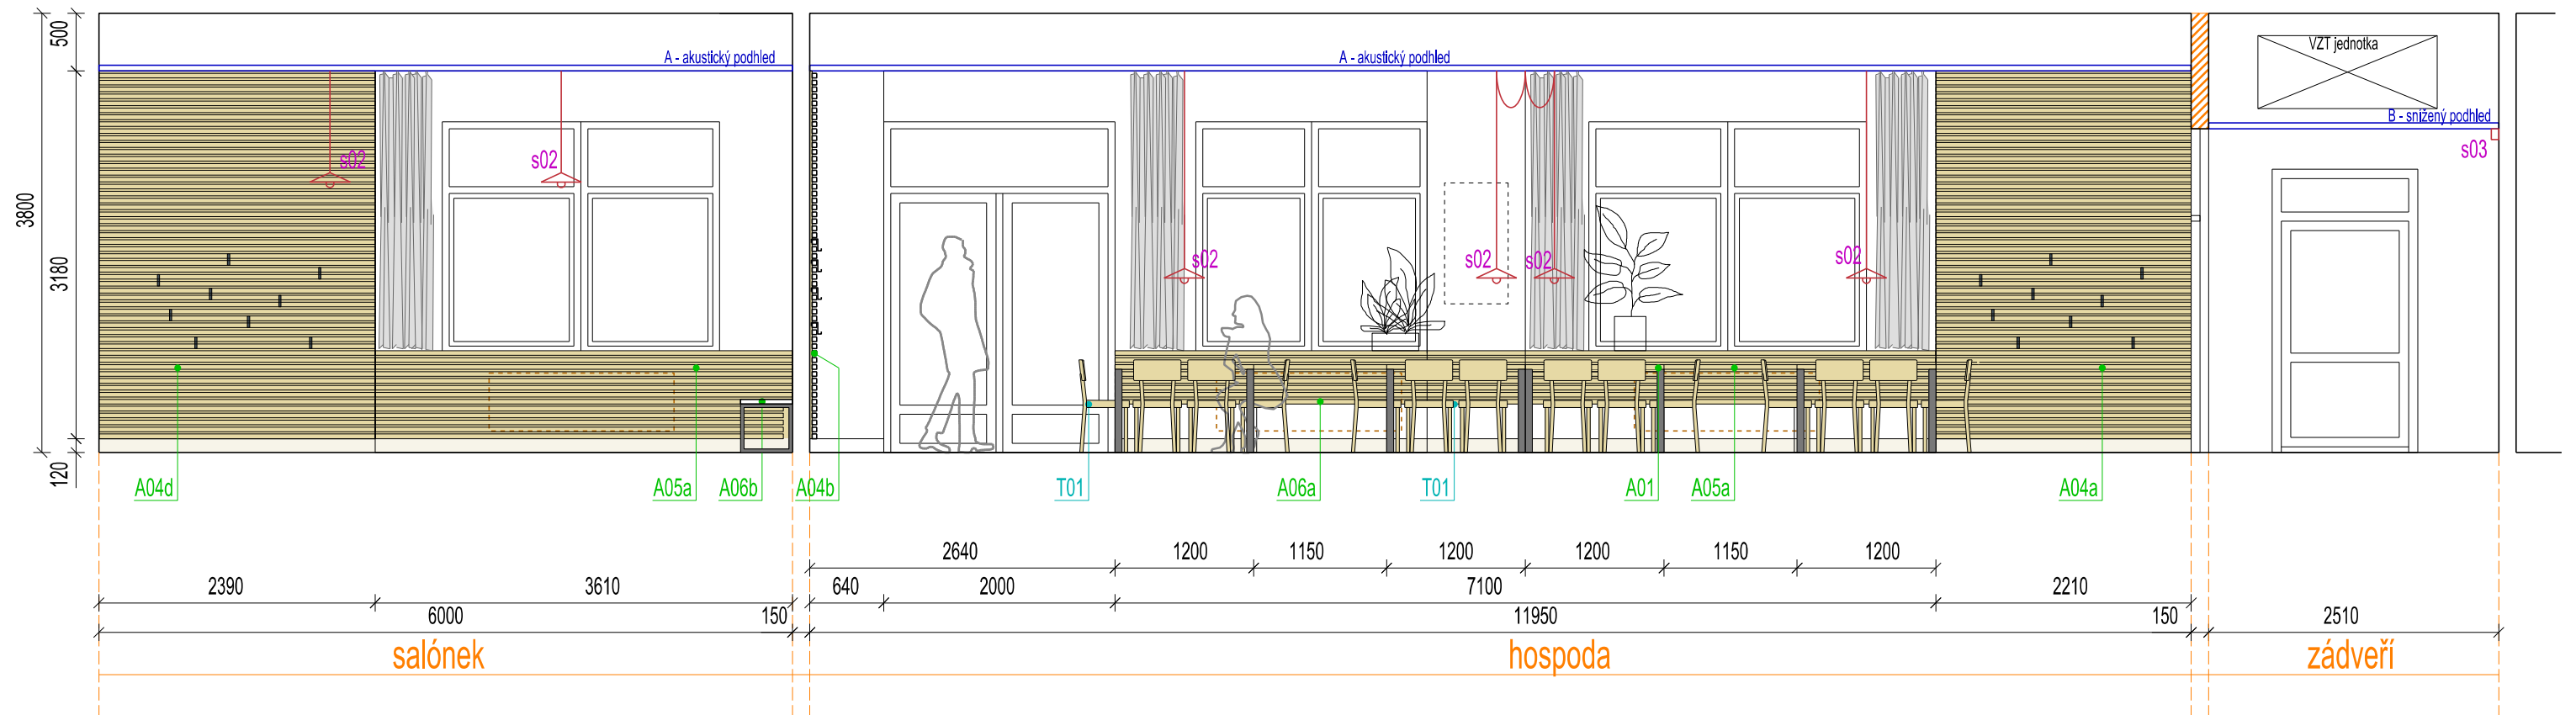

ŘEZ C

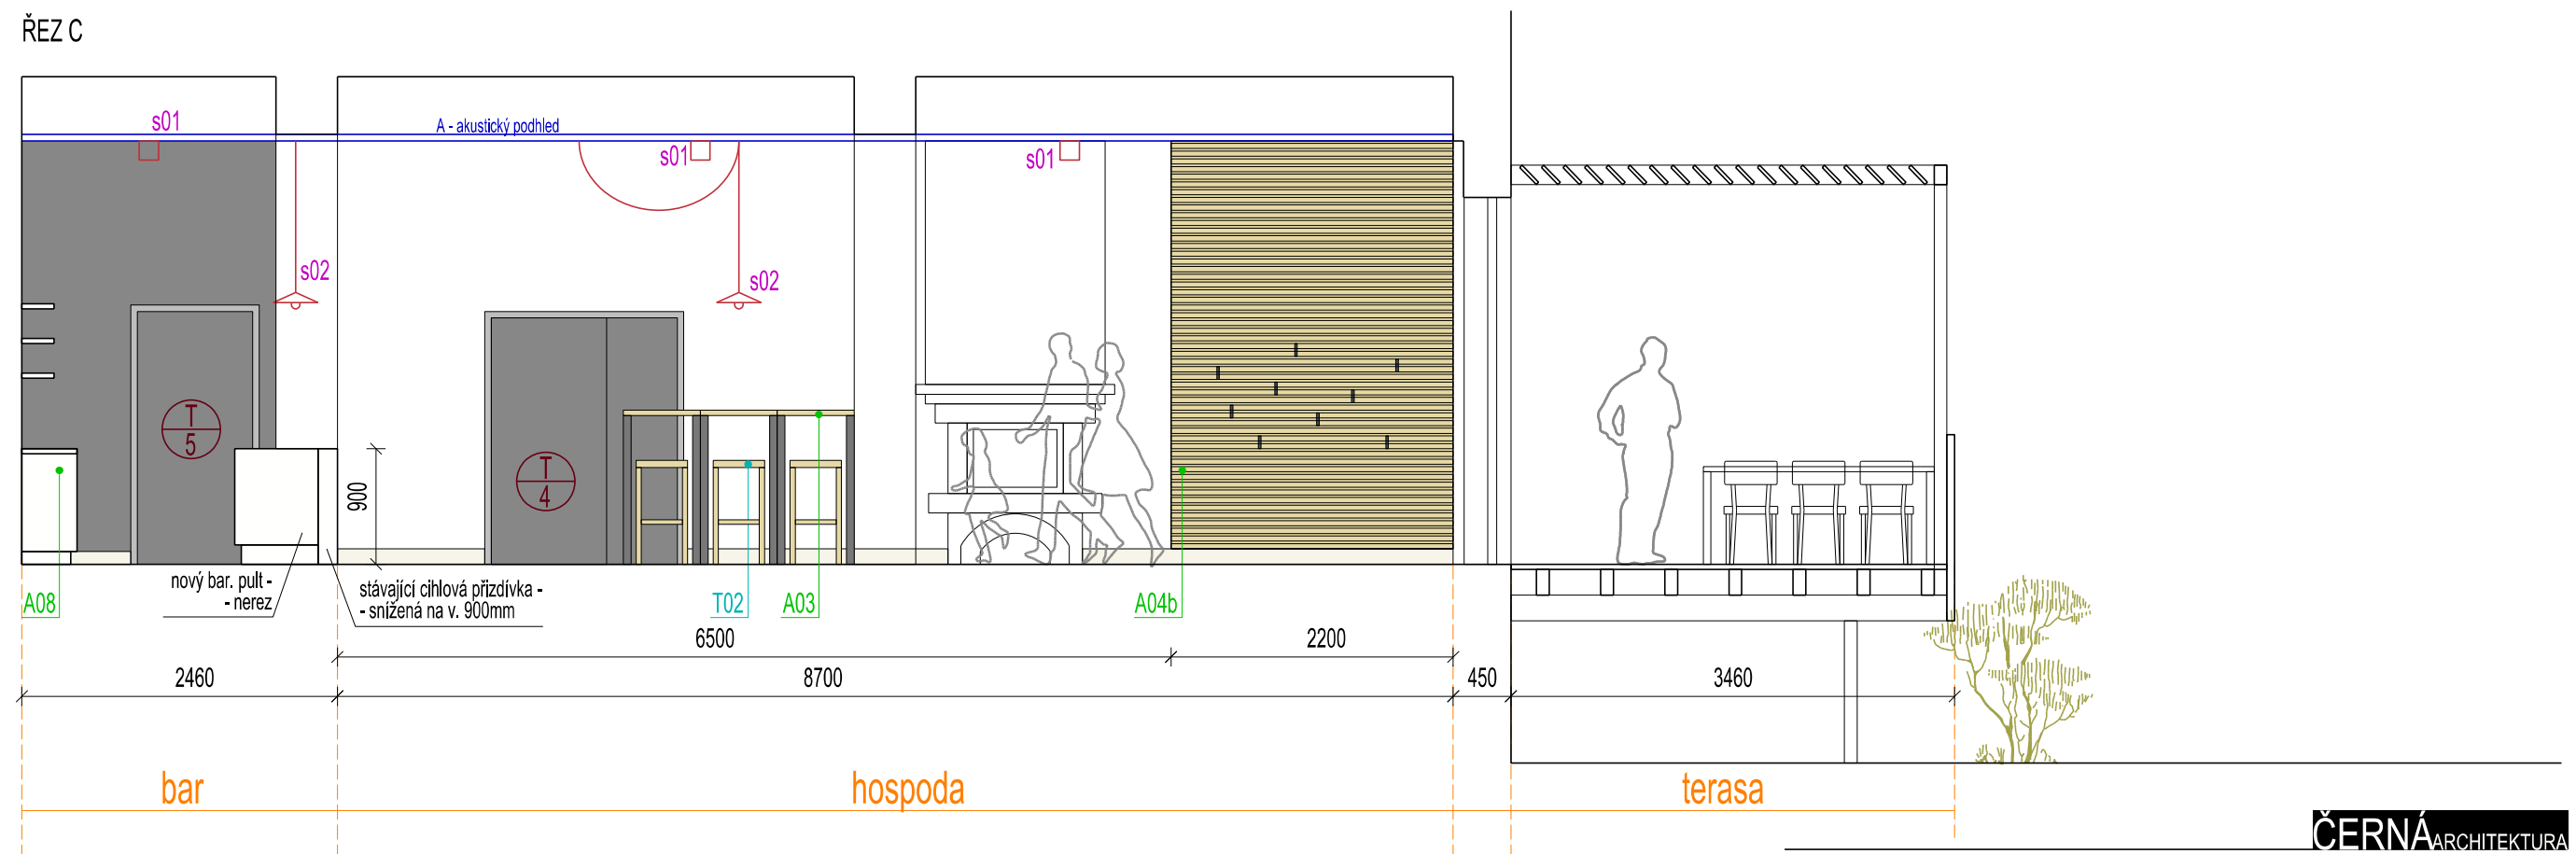

ČERNÁ ARCHITEKTURA

INTERIÉR OBECNÍ HOSPODY V ŽÁDOVICÍCH


NÁVRH: Ing.arch. Martina Černá
INVESTOR: Obec ŽÁDOVICE, Žádovice č.p. 41, 696 49
MÍSTO STAVBY: Žádovice č.p. 1, 696 49

STUPEŇ: studie
DATUM: březen 2021
MĚŘÍTKO: 1 : 55


ŘEZY

04


ŘEZ D

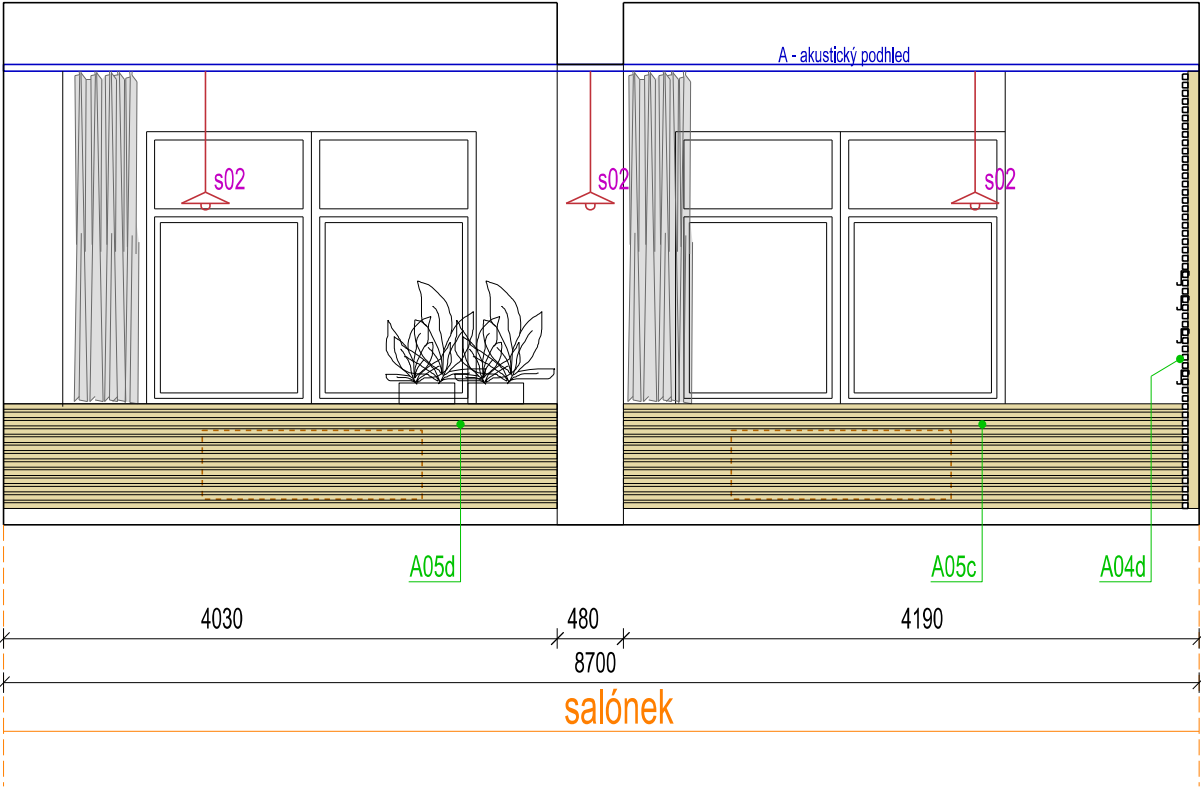

ŘEZ F

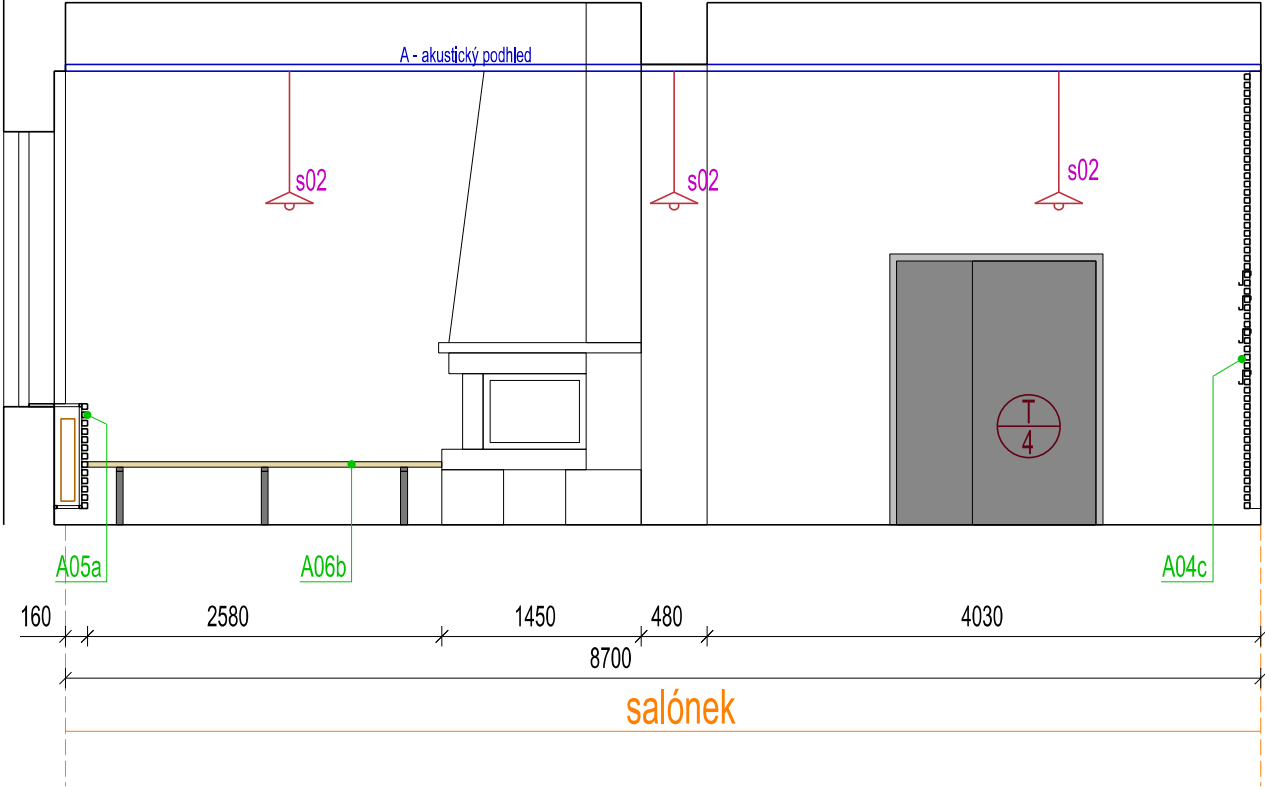

ŘEZ E

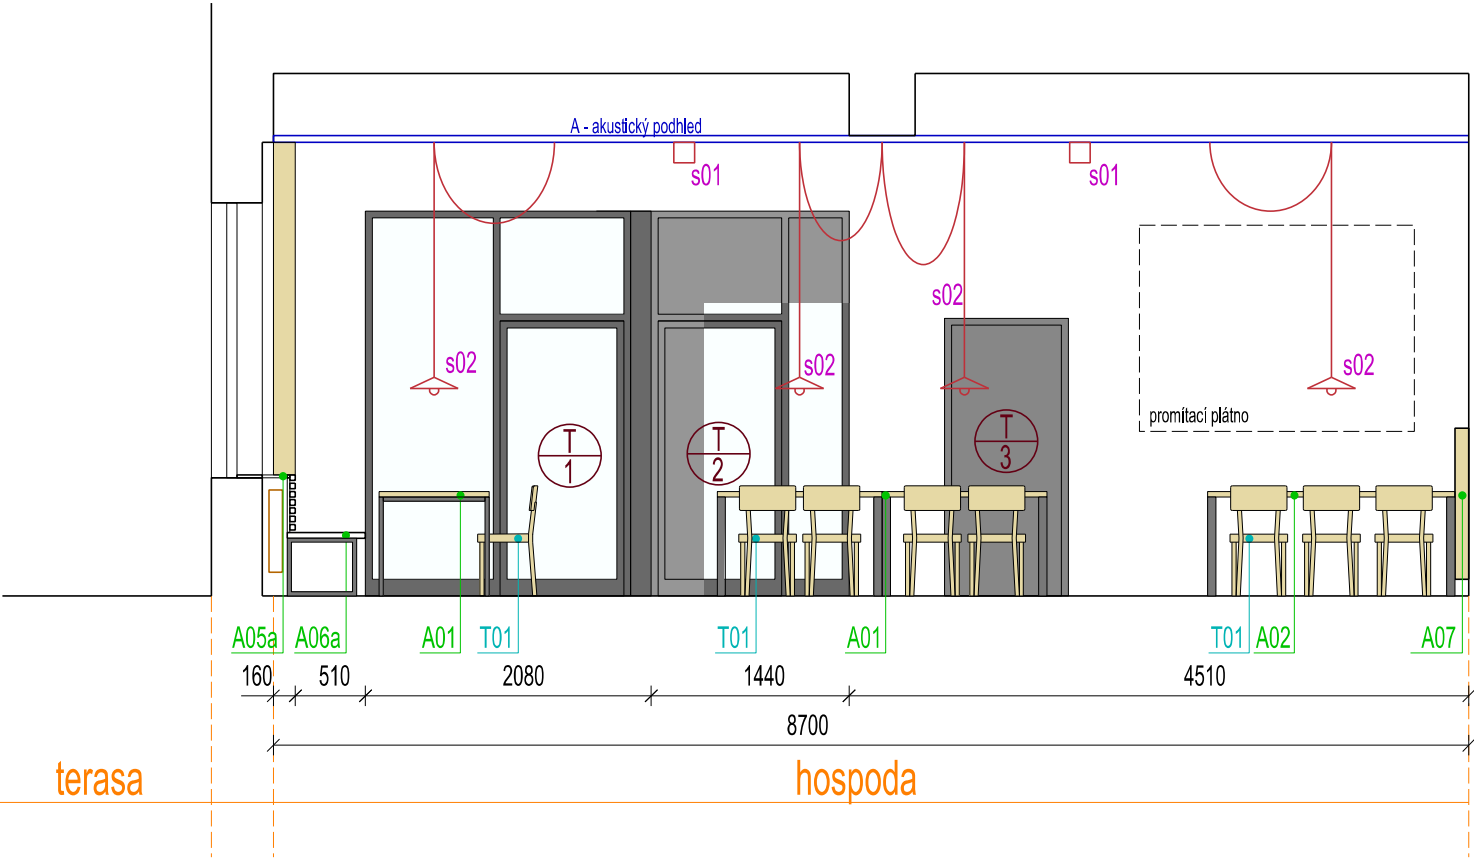

POZNÁMKY :




ČERNÁ ARCHITEKTURA

INTERIÉR OBECNÍ HOSPODY V ŽÁDOVICÍCH


NÁVRH: Ing.arch. Martina Černá
INVESTOR: Obec ŽÁDOVICE, Žádovice č.p. 41, 696 49
MÍSTO STAVBY: Žádovice č.p. 1, 696 49

STUPEŇ: studie
DATUM: březen 2021
MĚŘITKO: 1 : 55


ŘEZY

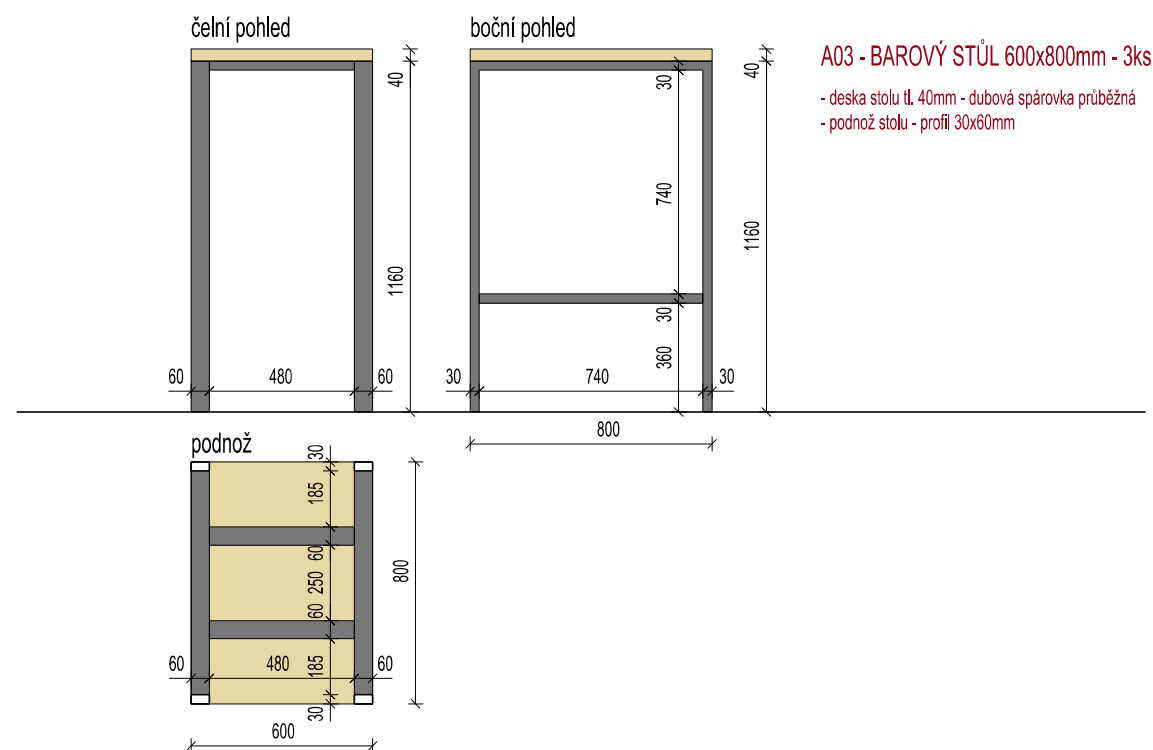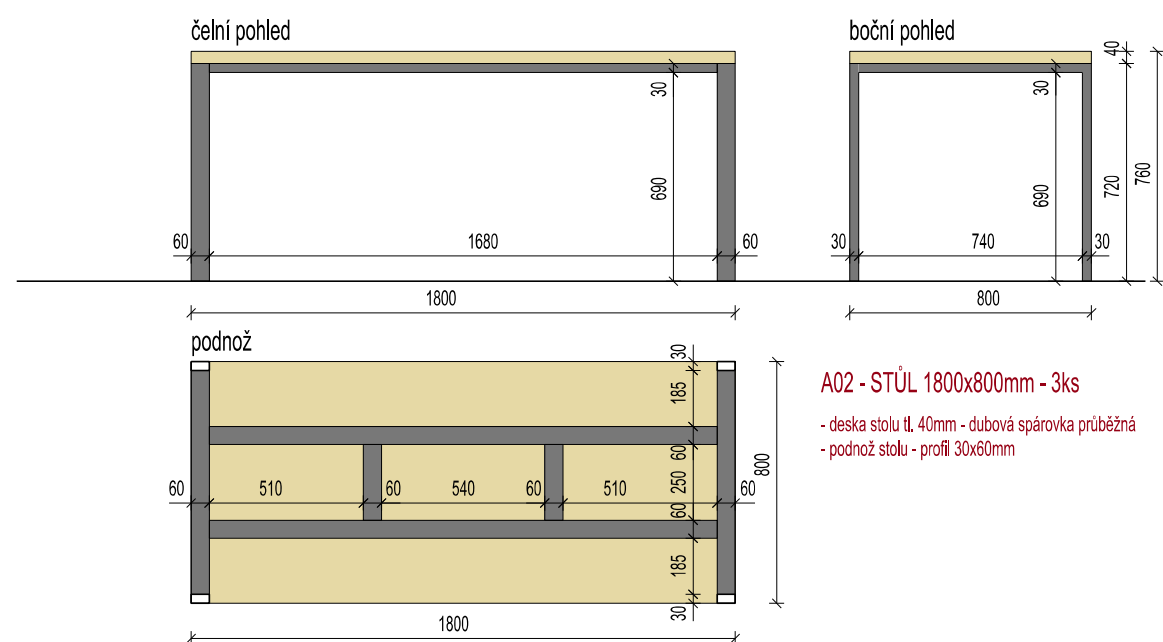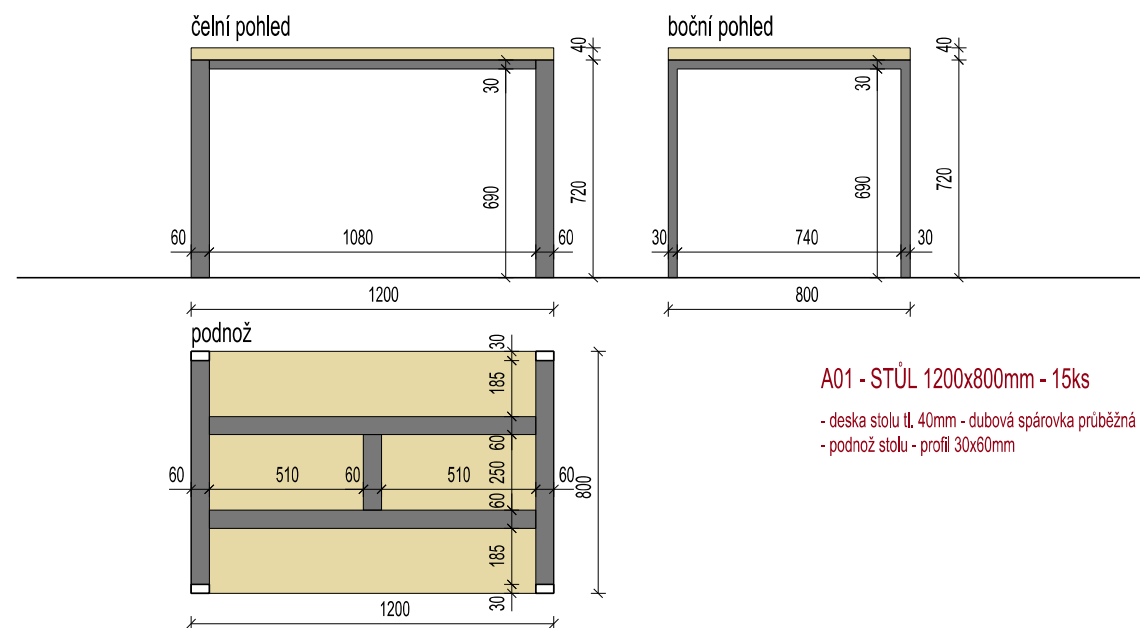


POHLED

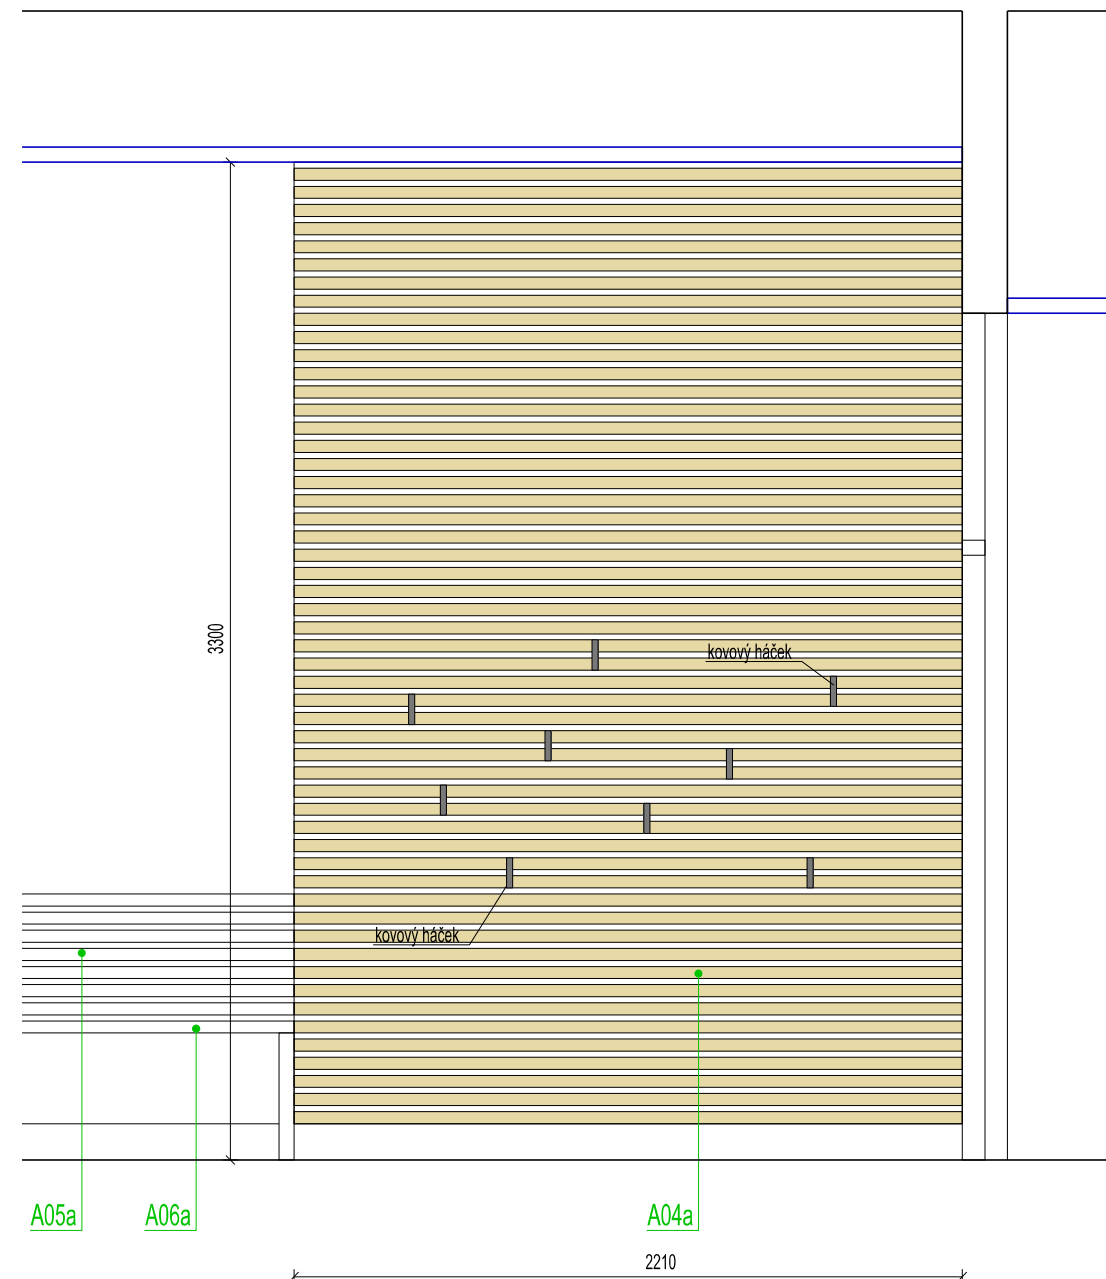

PŮDORYS

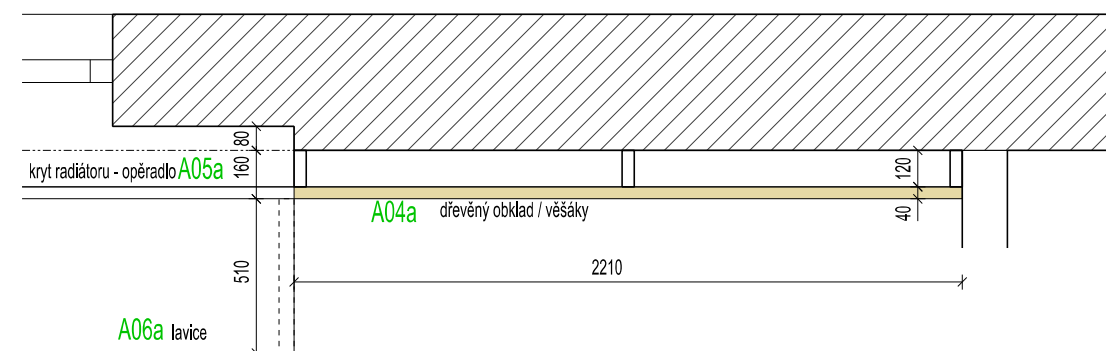

PODÉLNÝ ŘEZ

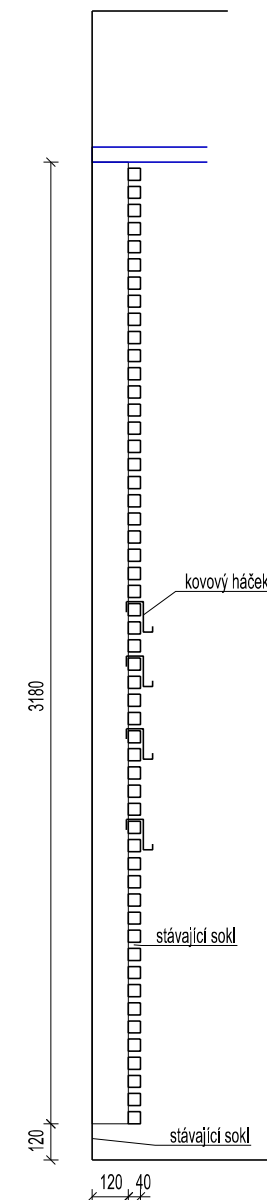

ČERNÁ ARCHITEKTURA

INTERIÉR OBECNÍ HOSPODY V ŽADOVICÍCH

NÁVRH: Ing.arch. Martina Černá
INVESTOR: Obec ŽADOVICE, Žadovice č.p. 41, 696 49
MÍSTO STAVBY: Žadovice č.p. 1, 696 49

STUPEŇ: studie
DATUM: březen 2021
MĚŘÍTKO: 1 : 25

ATYPY A01, A02, A03, A04

POZNÁMKY :

- DETAILY KONSTRUKCE A ZPŮSOB UKOTVENÍ JE NUTNO KONZULTOVAT S VÝROBCEM
- VEŠKERÉ ROZMĚRY NUTNO PŘED VÝROBOU PŘEMĚŘIT NA MÍSTĚ


06

POHLED


A - akustický podhled



PODÉLNÝ ŘEZ

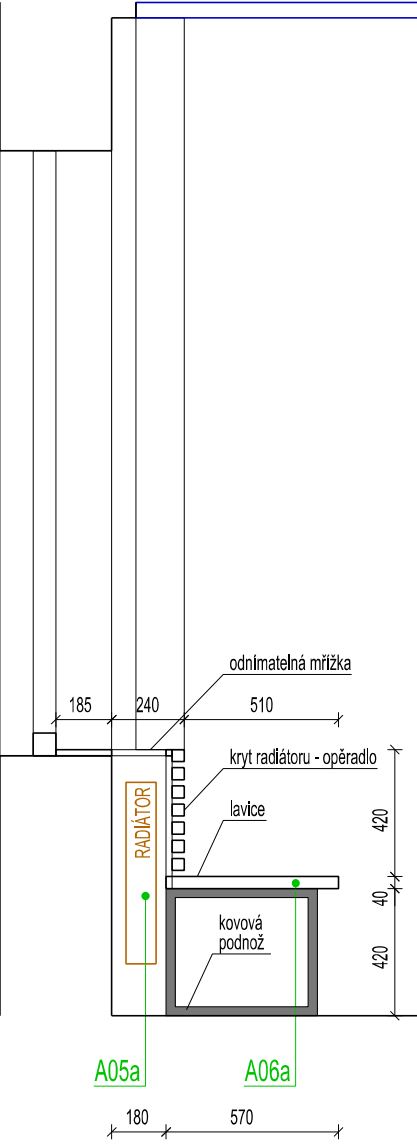

PŮDORYS

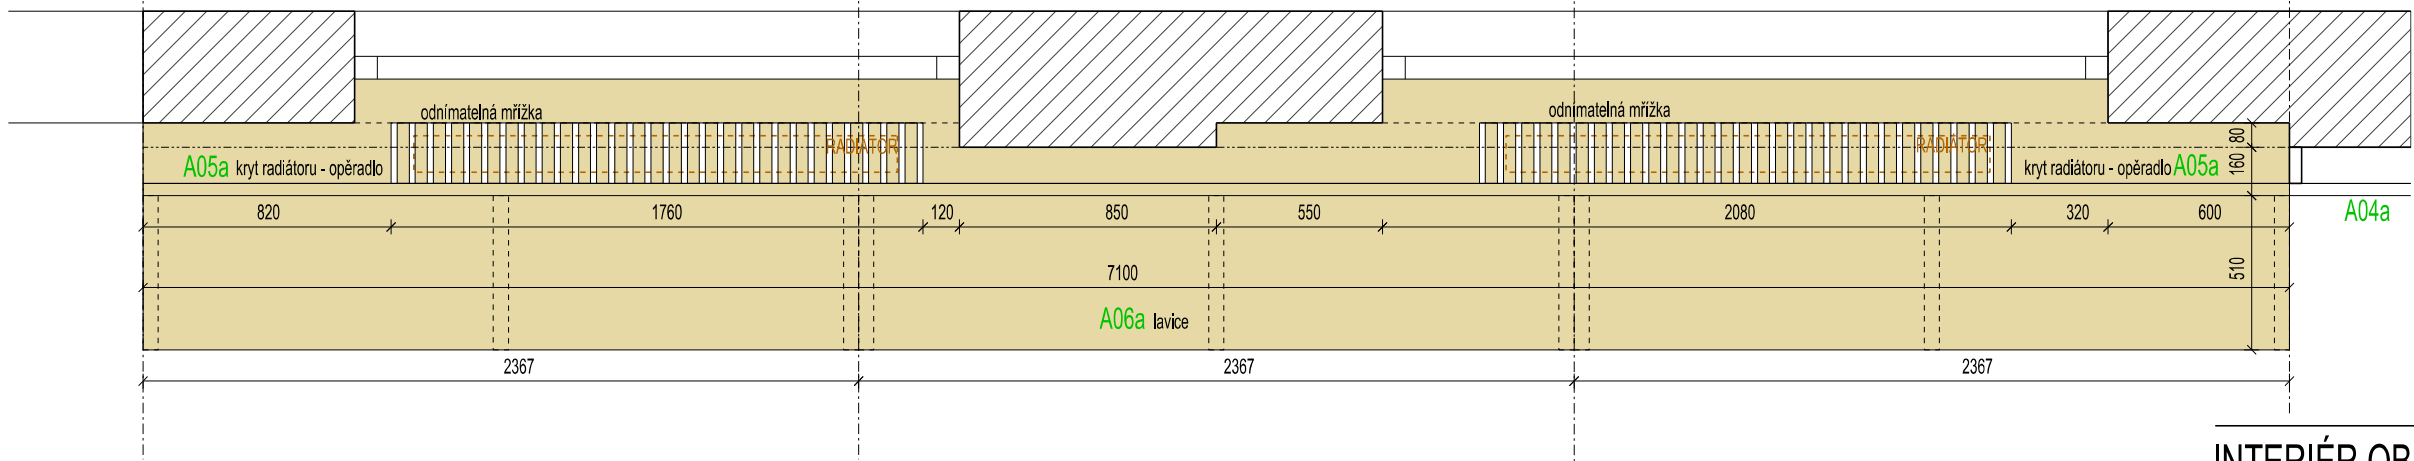

POZNÁMKY :
- DETAILY KONSTRUKCÍ A ZPŮSOB UKOTVENÍ JE NUTNO KONZULTOVAT S VÝROBCEM
- VEŠKERÉ ROZMĚRY NUTNO PŘED VÝROBUU PŘEMĚŘIT NA MÍSTĚ

ČERNÁ ARCHITEKTURA

INTERIÉR OBEČNÍ HOSPODY V ŽÁDOVICÍCH

NÁVRH: Ing.arch. Martina Černá
INVESTOR: Obec ŽÁDOVICE, Žádovce č.p. 41, 696 49
MÍSTO STAVBY: Žádovce č.p. 1, 696 49

STUPEŇ: studie
DATUM: březen 2021
MĚŘÍTKO: 1 : 25

ATYPY A05, A06



INTERIÉR OBECNÍ HOSPODY V ŽÁDOVICÍCH

NÁVRH: Ing.arch. Martina Černá
 INVESTOR: Obec ŽÁDOVICE, Žádovice č.p. 41, 696 49
 MÍSTO STAVBY: Žádovice č.p. 1, 696 49

STUPEŇ: studie
 DATUM: březen 2021

VIZUALIZACE



ČERNÁ ARCHITEKTURA


INTERIÉR OBEČNÍ HOSPODY V ŽÁDOVICÍCH

NÁVRH: Ing.arch. Martina Černá
 INVESTOR: Obec ŽÁDOVICE, Žádovice č.p. 41, 696 49
 MÍSTO STAVBY: Žádovice č.p. 1, 696 49

STUPEŇ: studie
 DATUM: březen 2021

VIZUALIZACE

09

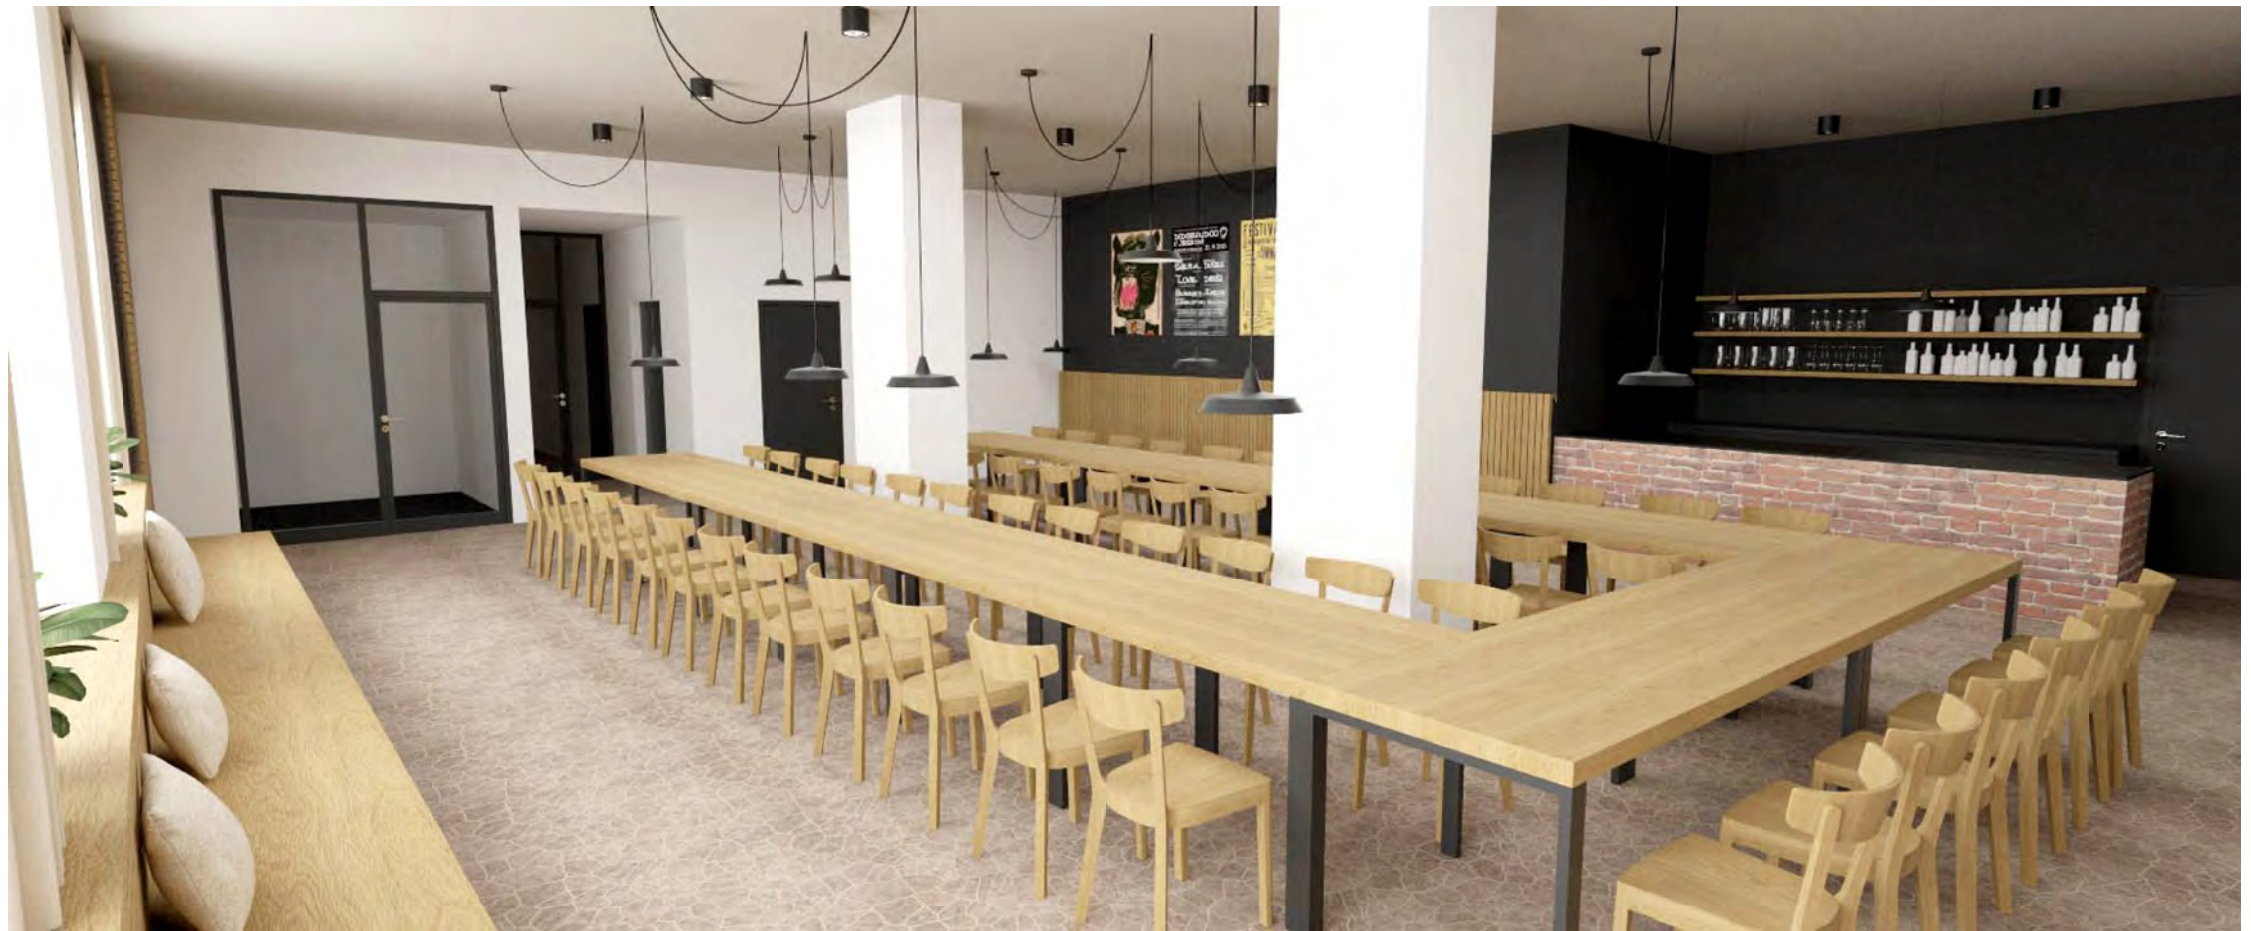

variantní uspořádání stolu a závěsných svítidel



salónek

ČERNÁ ARCHITEKTURA

INTERIÉR OBECNÍ HOSPODY V ŽÁDOVICÍCH

NÁVRH: Ing.arch. Martina Černá
INVESTOR: Obec ŽÁDOVICE, Žádovice č.p. 41, 696 49
MÍSTO STAVBY: Žádovice č.p. 1, 696 49

STUPEŇ: studie
DATUM: březen 2021

VIZUALIZACE

SVITIDLA

OZN.	NÁZEV	POPIS, VÝROBCE	KS
s01	stropní svítidlo přisazené	Aqform TUBA 111x1 230V surface, L=11cm, barva černá matná	18
		příp. OMS Zipar surfaced, barva černá	
s02	stropní svítidlo závěsné	Nordlux Anniversary, barva černá	20
s03	Led pásek	Led pásek v Al profilu v polici - součást dodávky	3
s04	nástěnné svítidlo	Aqform Set Tru Led, L=1980mm, barva černá mat	1
s05	venkovní nástěnné svítidlo	Nordtech LED svítidlo Detroit Black QX	4

ATYPICKÝ NÁBYTEK

OZN.	NÁZEV	POPIS, VÝROBCE	KS
A01	stůl	1200 x 800mm	15
A02	stůl	1800 x 800mm	3
A03	barový stůl	600 x 800mm	3
A04a,b,c,d	dřevěný obklad stěny s věšáky	a - rozměr 2210 x 3300mm	1
		b - rozměr 2740 x 3300mm	1
		c - rozměr 1900 x 3300mm	1
		d - rozměr 2390 x 3300mm	1
A05a,b,c,d	kryt radiátoru	a - délka 7100mm	1
		b - délka 3610mm	1
		c - délka 4070mm	1
		d - délka 4030mm	1
A06a,b	lavice	a - délka 7100mm	1
		b - délka 2770mm	1
A07	nízký obklad stěny	délka 6550mm	1
A08	nízká skříň (u stěny) včetně polic		1

TYPOVÝ NÁBYTEK

OZN.	NÁZEV	POPIS, VÝROBCE	KS
T01	židle	TON Ideal, odstín Honey B 116	70
T02	barová židle	TON Puntón, odstín Honey B 116	6
T03	křeslo		3
T04	konferenční stůl		1

INTERIÉROVÉ DVEŘE

INTERIEROVÉ DVEŘE			KLIKA	KS	
OZN.	ROZMĚRY	POPIS			
T/1	900 / 2000mm	dveře hliníkové, prosklené, jednokřídle s nadsvětlíkem Např. RI Okna - profil Ponzio PT 50	křídlo - výška 2000mm, pravé, křídlo prosklené - sklo čiré, rám hliník, odstín antracit, nadsvětlík - sklo čiré.	dle dodavatele	1
			zárubeň rámová, hliníková, odstín antracit		
T/2	900 / 2000mm	dveře PROTIPOŽÁRNÍ hliníkové, prosklené, jednokřídle s nadsvětlíkem a bočním světlíkem	křídlo - výška 2000mm, levé, křídlo prosklené - sklo čiré, rám hliník, odstín antracit, nadsvětlík + boční světlík - sklo čiré.	M & T Morgan Object, kulatá rozeta, cylindrický zámek, nerez mat.	1
			zárubeň rámová, hliníková, odstín antracit		
T/3	dveře do stávajícího otvoru 800 / 1970mm	dveře jednokřídle	křídlo - plné, levé, bezfalcové, materiál HPL laminát, odstín antracit	M & T Morgan Object, kulatá rozeta, cylindrický zámek, nerez mat.	4
			zárubeň - ocelová hranatá pro bezfalcové dveře, odstín antracit (příp. stávající ocelová zárubeň opatřená novým nátěrem)		
T/4	dveře do stávajícího otvoru 1550 / 1970mm	dveře dvoukřídle	křídla - plné s kruhovým průhledem, materiál HPL laminát, odstín antracit	M & T Morgan Object, kulatá rozeta, cylindrický zámek, nerez mat.	1
			zárubeň - ocelová hranatá pro bezfalcové dveře, odstín antracit (příp. stávající ocelová zárubeň opatřená novým nátěrem)		
T/5	dveře do stávajícího otvoru 900 / 1970mm	dveře jednokřídle	křídlo - plné, levé, materiál HPL laminát, odstín antracit	M & T Morgan Object, kulatá rozeta, cylindrický zámek, nerez mat.	1
			zárubeň - ocelová hranatá pro bezfalcové dveře, odstín antracit (příp. stávající ocelová zárubeň opatřená novým nátěrem)		