

VYPRACOVAL A KRESLIL :		ZODP. PROJEKTANT :	
Ing. Štefančík Peter		Ing. Štefančík Peter	
STAVEBNÍ ÚŘAD :	Kyjov	MÍSTO STAVBY :	Žádovice
INVESTOR :	OÚ Žádovice		
AKCE :			STUPEŇ : DATUM : FORMÁT : MĚŘÍTKO :
ŽÁDOVICE - studie možnosti parkování			STUDIE 08/2014 1 x A4
PŘÍLOHA : TECHNICKÁ ZPRÁVA			PŘÍLOHA č. 1
			PARÉ č. 2



TECHNICKÁ ZPRÁVA

k technickému posouzení ŽÁDOVICE – studie možnosti parkování

1. Základní údaje o stavbě a investorovi:

Název stavby:	ŽÁDOVICE – studie možnosti parkování
Investor:	Obec Žádovice
Katastrální území:	Žádovice
Zpracovatel projektu:	Ing. Štefančík Peter, Na Výhoně 3223, 695 01 Hodonín
Zodp. projektant:	Ing. Štefančík Peter, autoriz.inženýr pro dopravní stavby,
Stupeň:	Studie

2. Přehled výchozích podkladů

- Požadavky zástupce investora pro zpracování posouzení
- Polohopis, výškopis dodaný investorem stavby

3. Popis stávajícího stavu

Na základě požadavku investora byla zpracována studie možnosti parkování v obci Žádovice. Bylo vytipováno 6 možných lokalit v obci s možností nebo potřeby vytvoření nových parkovacích míst. Podélné parkovací stání bude šířky 2 m, kolmé místa budou široká 2,5 m. Všechna parkoviště budou tvořeny ze zámkové dlažby tl. 8 cm. Lokality jsou zakresleny ve výkrese 2. Koordinační situace.

- Lokality:
- 1) u silnice II/422
 - 2) u kostela
 - 3) u obecního úřadu
 - 4) u kulturního domu a hřiště
 - 5) v ulici za mostem u sil. III/4229
 - 6) na okrajové komunikaci

1) parkování u silnice II/422

- Posouzení stávajícího stavu – podél silnice II/422 nejsou vytvořena žádná parkovací plochy. Jediná možnost parkování je podél silnice na druhé straně od stávající zástavby, která je nevyhovující kvůli velkému provozu na komunikaci. Podél komunikace je veden chodník ze zámkové dlažby.
- Popis navrženého technického řešení – podél komunikace před zástavou budou vytvořeny parkovací zálivy v místech stávajícího chodníku a předzahrádkách mezi stávajícími vjezdy. Mezi parkovacími plochami a domy bude ještě veden nový chodník šířky 1,5 m, který nahradí vybouraný chodník podél silnice. Návrh počítá s vytvořením 17 podélných parkovacích stání.

2) parkování u kostela

- Posouzení stávajícího stavu – silnice u kostela je tvořena z betonové dlažby. Jako plochy k parkování se využívá stávající zeleň. V místě před kostelem je vytvořena plocha pro podélné parkování.
- Popis navrženého technického řešení – nově bude vytvořena jednosměrná komunikace z asfaltobetonu šířky 3 m. Mezi komunikací a stávající zelení bude vytvořeno 26 podélných stání.

3) parkování u obecního úřadu

- Posouzení stávajícího stavu – U příjezdové ulici od komunikace II/422 k obecnímu úřadu není možnost parkování a nachází se zde pouze zpevněná plochy pro kontejnery na odpad. Před obecním úřadem se nachází zpevněná asfaltová komunikace, která slouží k parkování vozidel. Tato komunikace bude zaslepena. Provoz bude zajišťovat druhá silnice, která objíždí stávající parčík s pomníkem. Podél silnice u potoku nejsou žádné parkovací místa. Mezi silnicí a domy je chodník ze zámkové dlažby a předzahrádky tvořeny většinou z trávníku.
- Popis navrženého technického řešení – v této lokalitě bude vytvořeno 22 nových parkovacích míst. V místě stávajících kontejnerů u příjezdové silnice od komunikace II/422 k obecnímu úřadu bude vytvořeno 8 podélných parkovacích stání. Před obecním úřadem bude 5 kolmých stání, které vzniknou ze zaslepené komunikaci. Parkovací plochy jsou navrženy tak, aby zůstalo zachováno propojení stávajících chodníků. V ulici mezi obecním úřadem a silnicí III/4226 směrem na Žeravice, podél potoku vznikne 9 podélných parkovacích stání před domy v místě stávajícího chodníku mezi stávajícími vjezdy do objektů. Vedle parkovacích zálivů z nedostačující šířky vznikne pouze 1 m široký chodník ze zámkové dlažby.

4) parkování u kulturního domu a hřiště

- Posouzení stávajícího stavu – v současné době je prostor před hřištěm nevyužit a je pokryt zelení. Plocha u kulturního domu slouží jako prostor k parkování avšak parkoviště není nijak upraveno.
- Popis navrženého technického řešení – příjezd k parkovišti u hřišti bude veden přes stávající propustek a bude veden jednosměrně. Výjezd bude směřovat k parkovišti u kulturního domu. Návrh počítá s vytvořením 35 kolmých parkovacích stání, z toho 2 budou pro osoby se sníženou schopností pohybu. U kulturního bude vytvořeno 33 kolmých parkovacích stání, z toho 2 budou pro osoby se sníženou schopností pohybu. Stávající prostor pro kontejnery bude zachován. Příjezdové komunikace k obou parkovištím budou z asfaltobetonu. Příjezd k parkovištím bude po stávající komunikaci III/4226 směrem na obec Žeravice.

5) parkování v ulici za mostem u sil. III/4229

- Posouzení stávajícího stavu – komunikace je ohraničena chodníky z betonové dlažby. Šířka komunikace je 6 m. Podél komunikace není možnost parkovat, aby to nenarušilo plynulost dopravy, proto je parkování pouze ve vjezdech.
- Popis navrženého technického řešení – vlevo podél komunikace bude vytvořeno 7 parkovacích zálivů mezi vjezdy do objektů, a aby nebyly narušeny sloupy NN vedení. Za navrženými zálivy bude ještě vystavěn nový chodník ze zámkové dlažby šířky 1,5 m, který bude navazovat na přerušovaný chodník.

6) parkování na okrajové komunikaci

- Posouzení stávajícího stavu – podél komunikace vede chodník před zástavbou. Na druhé straně odděluje komunikaci od pole pás zeleně s vysazenými ovocnými stromy. Parkování je možné pouze ve vjezdech do domu anebo v zeleném pásu.
- Popis navrženého technického řešení – parkovací místa budou vytvořeny podél komunikace v zeleném pásu, tak aby se zachovali stávající sloupy NN vedení a nebyla potřeba jejich přeložka.
V této lokalitě bude plocha tvořena z vsakovací dlažby. U komunikace je navrženo 29 parkovacích míst.

4. Popis stávajícího stavu


Při realizaci parkovacích stání na všech místech by v obci přibýlo 169 parkovacích stání z toho 69 kolmých, 96 podélných a 4 stání pro osoby se sníženou schopností pohybu. V průběhu dalšího zpracování bude určené případné pořadí lokality určených k realizaci.

Hodonín, srpen 2014

.....
Ing. Peter Štefančík - projektant


ZADOVICE - studie možnosti parkování

Přehledná situace

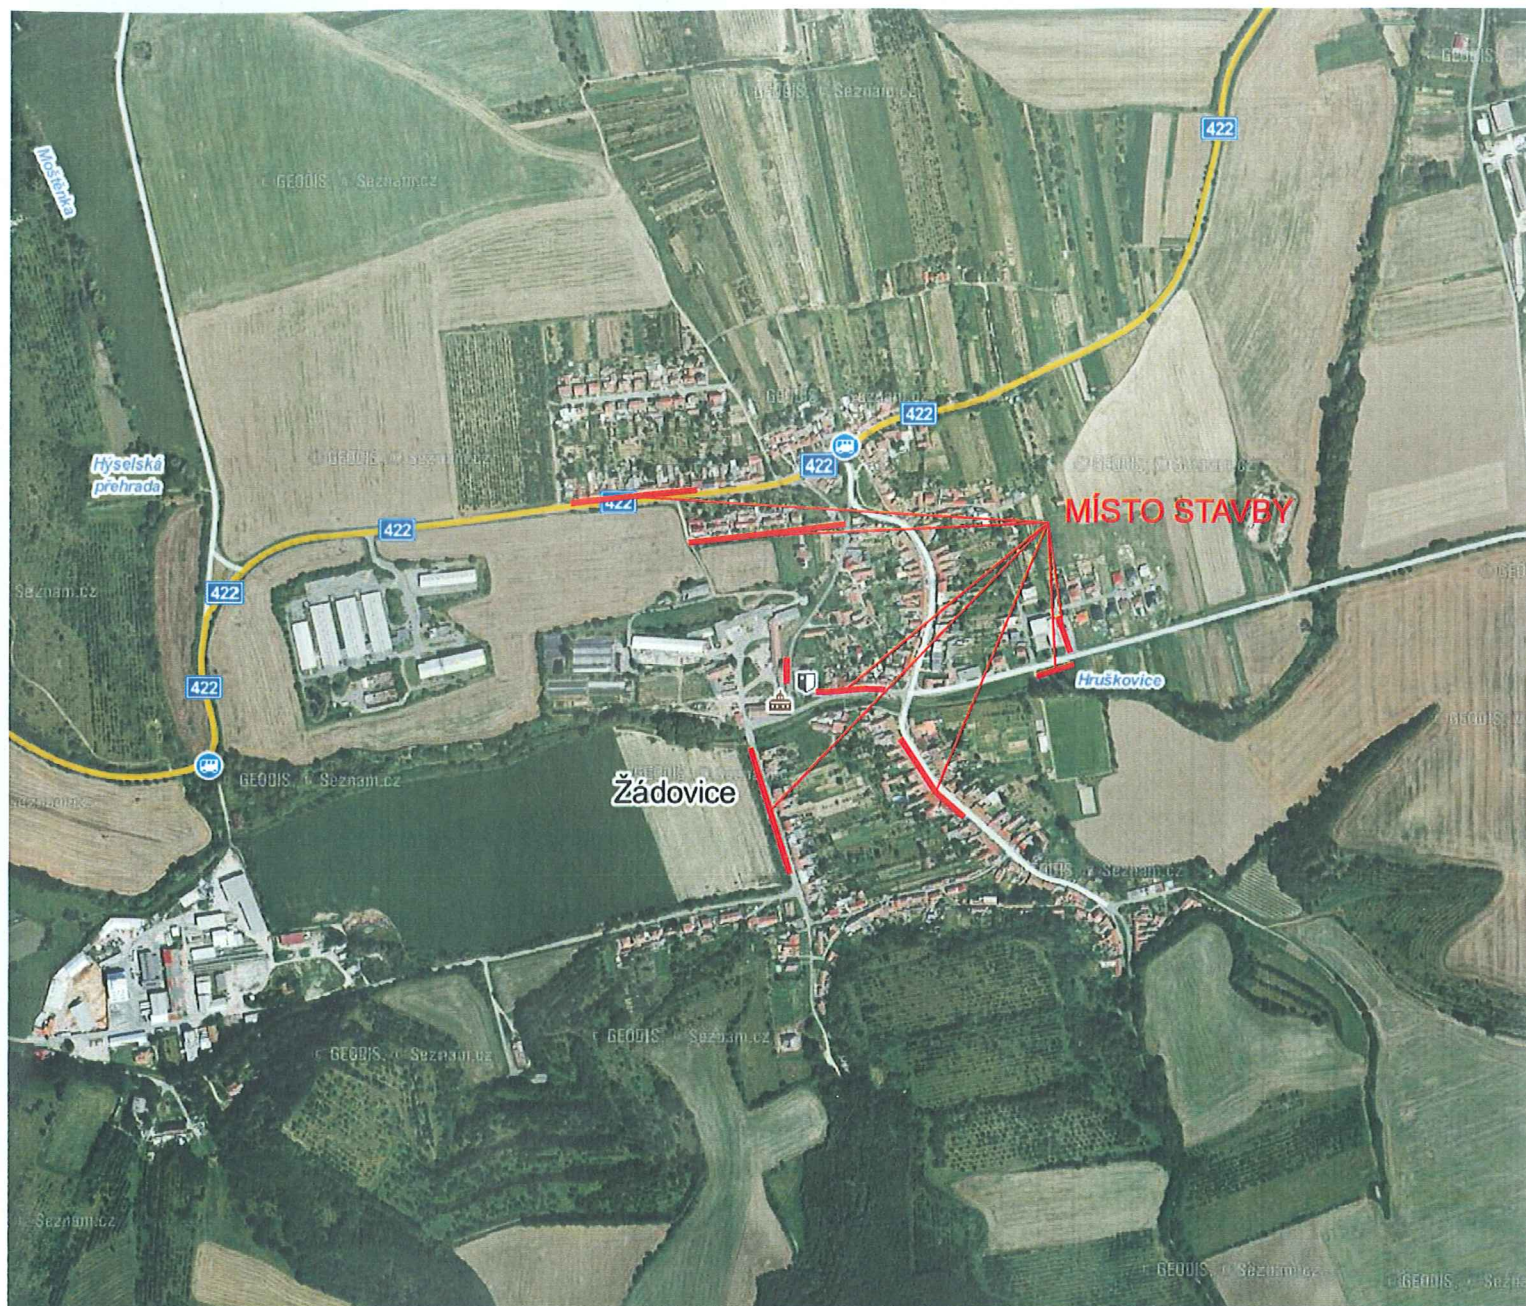

VYPRACOVAL A KRESLIL :		ZODP. PROJEKTANT :			
Ing. Štefančík Peter		Ing. Štefančík Peter			
STAVEBNÍ ÚŘAD :	Kyjov	MÍSTO STAVBY :	Žádovice		
INVESTOR :	OÚ Žádovice				
AKCE : ŽÁDOVICE - studie možnosti parkování				STUPEŇ :	STUDIE
				DATUM :	08/2014
				FORMÁT :	1 x A4
				MĚŘITKO :	
PŘÍLOHA: PŘEHLEDNÁ SITUACE				PŘÍLOHA č. 2	PARÉ č. 2

**ŽÁDOVICE - studie možnosti parkování
SITUACE U SIL. II/422
17 PARKOVACÍCH MÍST**

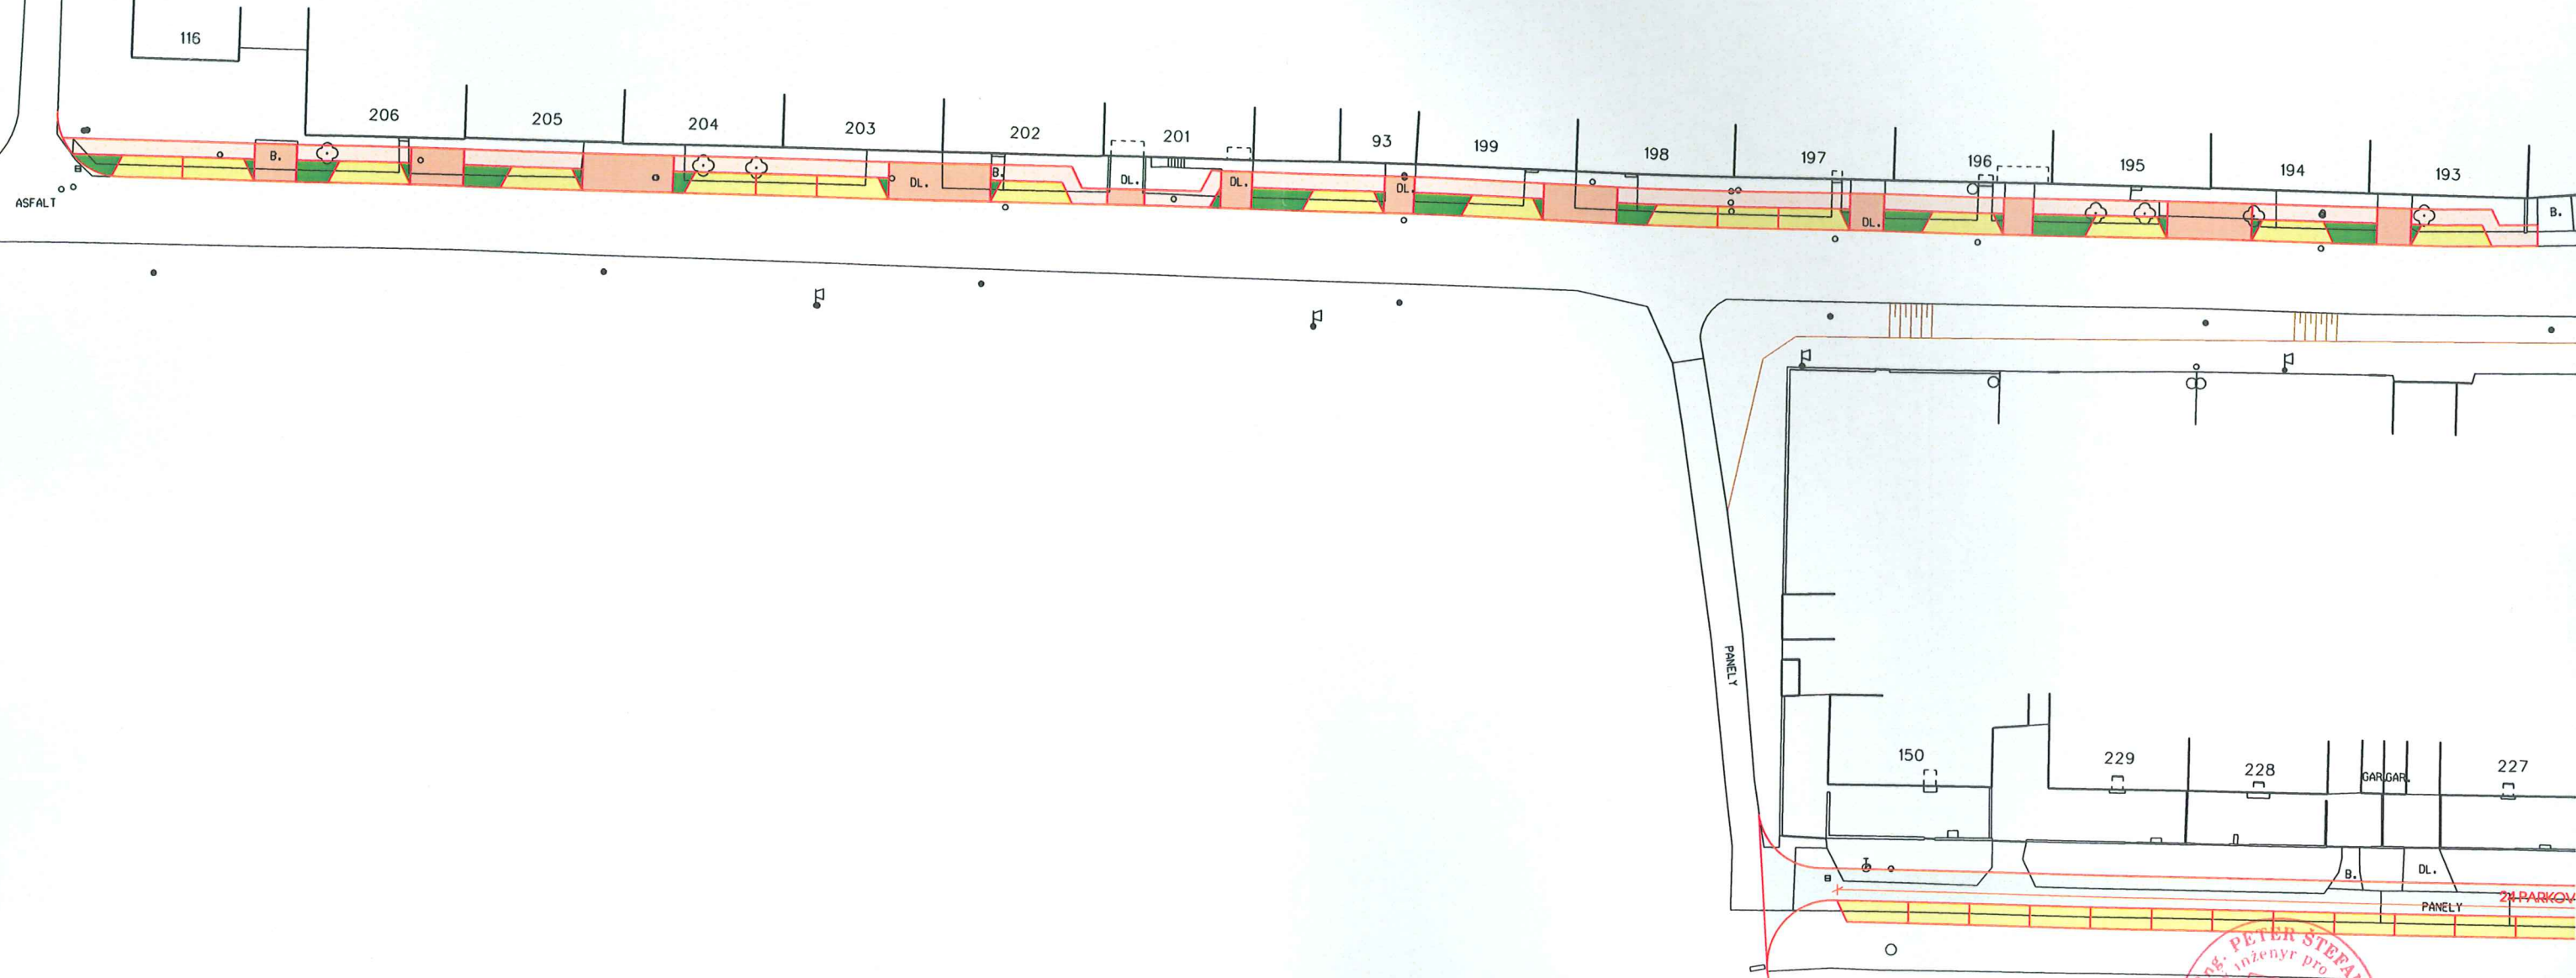


LEGENDA POVRCHŮ

- KOMUNIKACE - ASFALTOVÝ POVRCH
- PARKOVACÍ PLOCHY - ZÁMKOVÁ DLAŽBA tl. 80 mm
- CHODNÍK - ZÁMKOVÁ DLAŽBA tl. 60 mm
- VJEZD - ZÁMKOVÁ DLAŽBA tl. 80 mm
- ZELEŇ
- VAROVNÉ A SIGNÁLNÍ PÁSY - ZÁMKOVÁ DLAŽBA „SLEPECKÁ“

VYPRACOVAL A KRESLIL :		ZODP. PROJEKTANT :	
Ing. Štefančík Peter		Ing. Štefančík Peter	
STAVEBNÍ ÚŘAD :	Kyjev	MÍSTO STAVBY :	Žádovice
INVESTOR :	Obec Žádovice, Žádovice 41, 696 49		
AKCE :			STUPEŇ :
ŽÁDOVICE - studie možnosti parkování			DATUM :
			FORMÁT :
			MĚŘÍTKO :
			PŘÍLOHA č.
PŘÍLOHA : SITUACE - LOKALITA 1			PARÉ č.
			2

ŽÁDOVICE - studie možnosti parkování SITUACE KOMUNIKACE U KOSTELA 26 PARKOVACÍCH MÍST

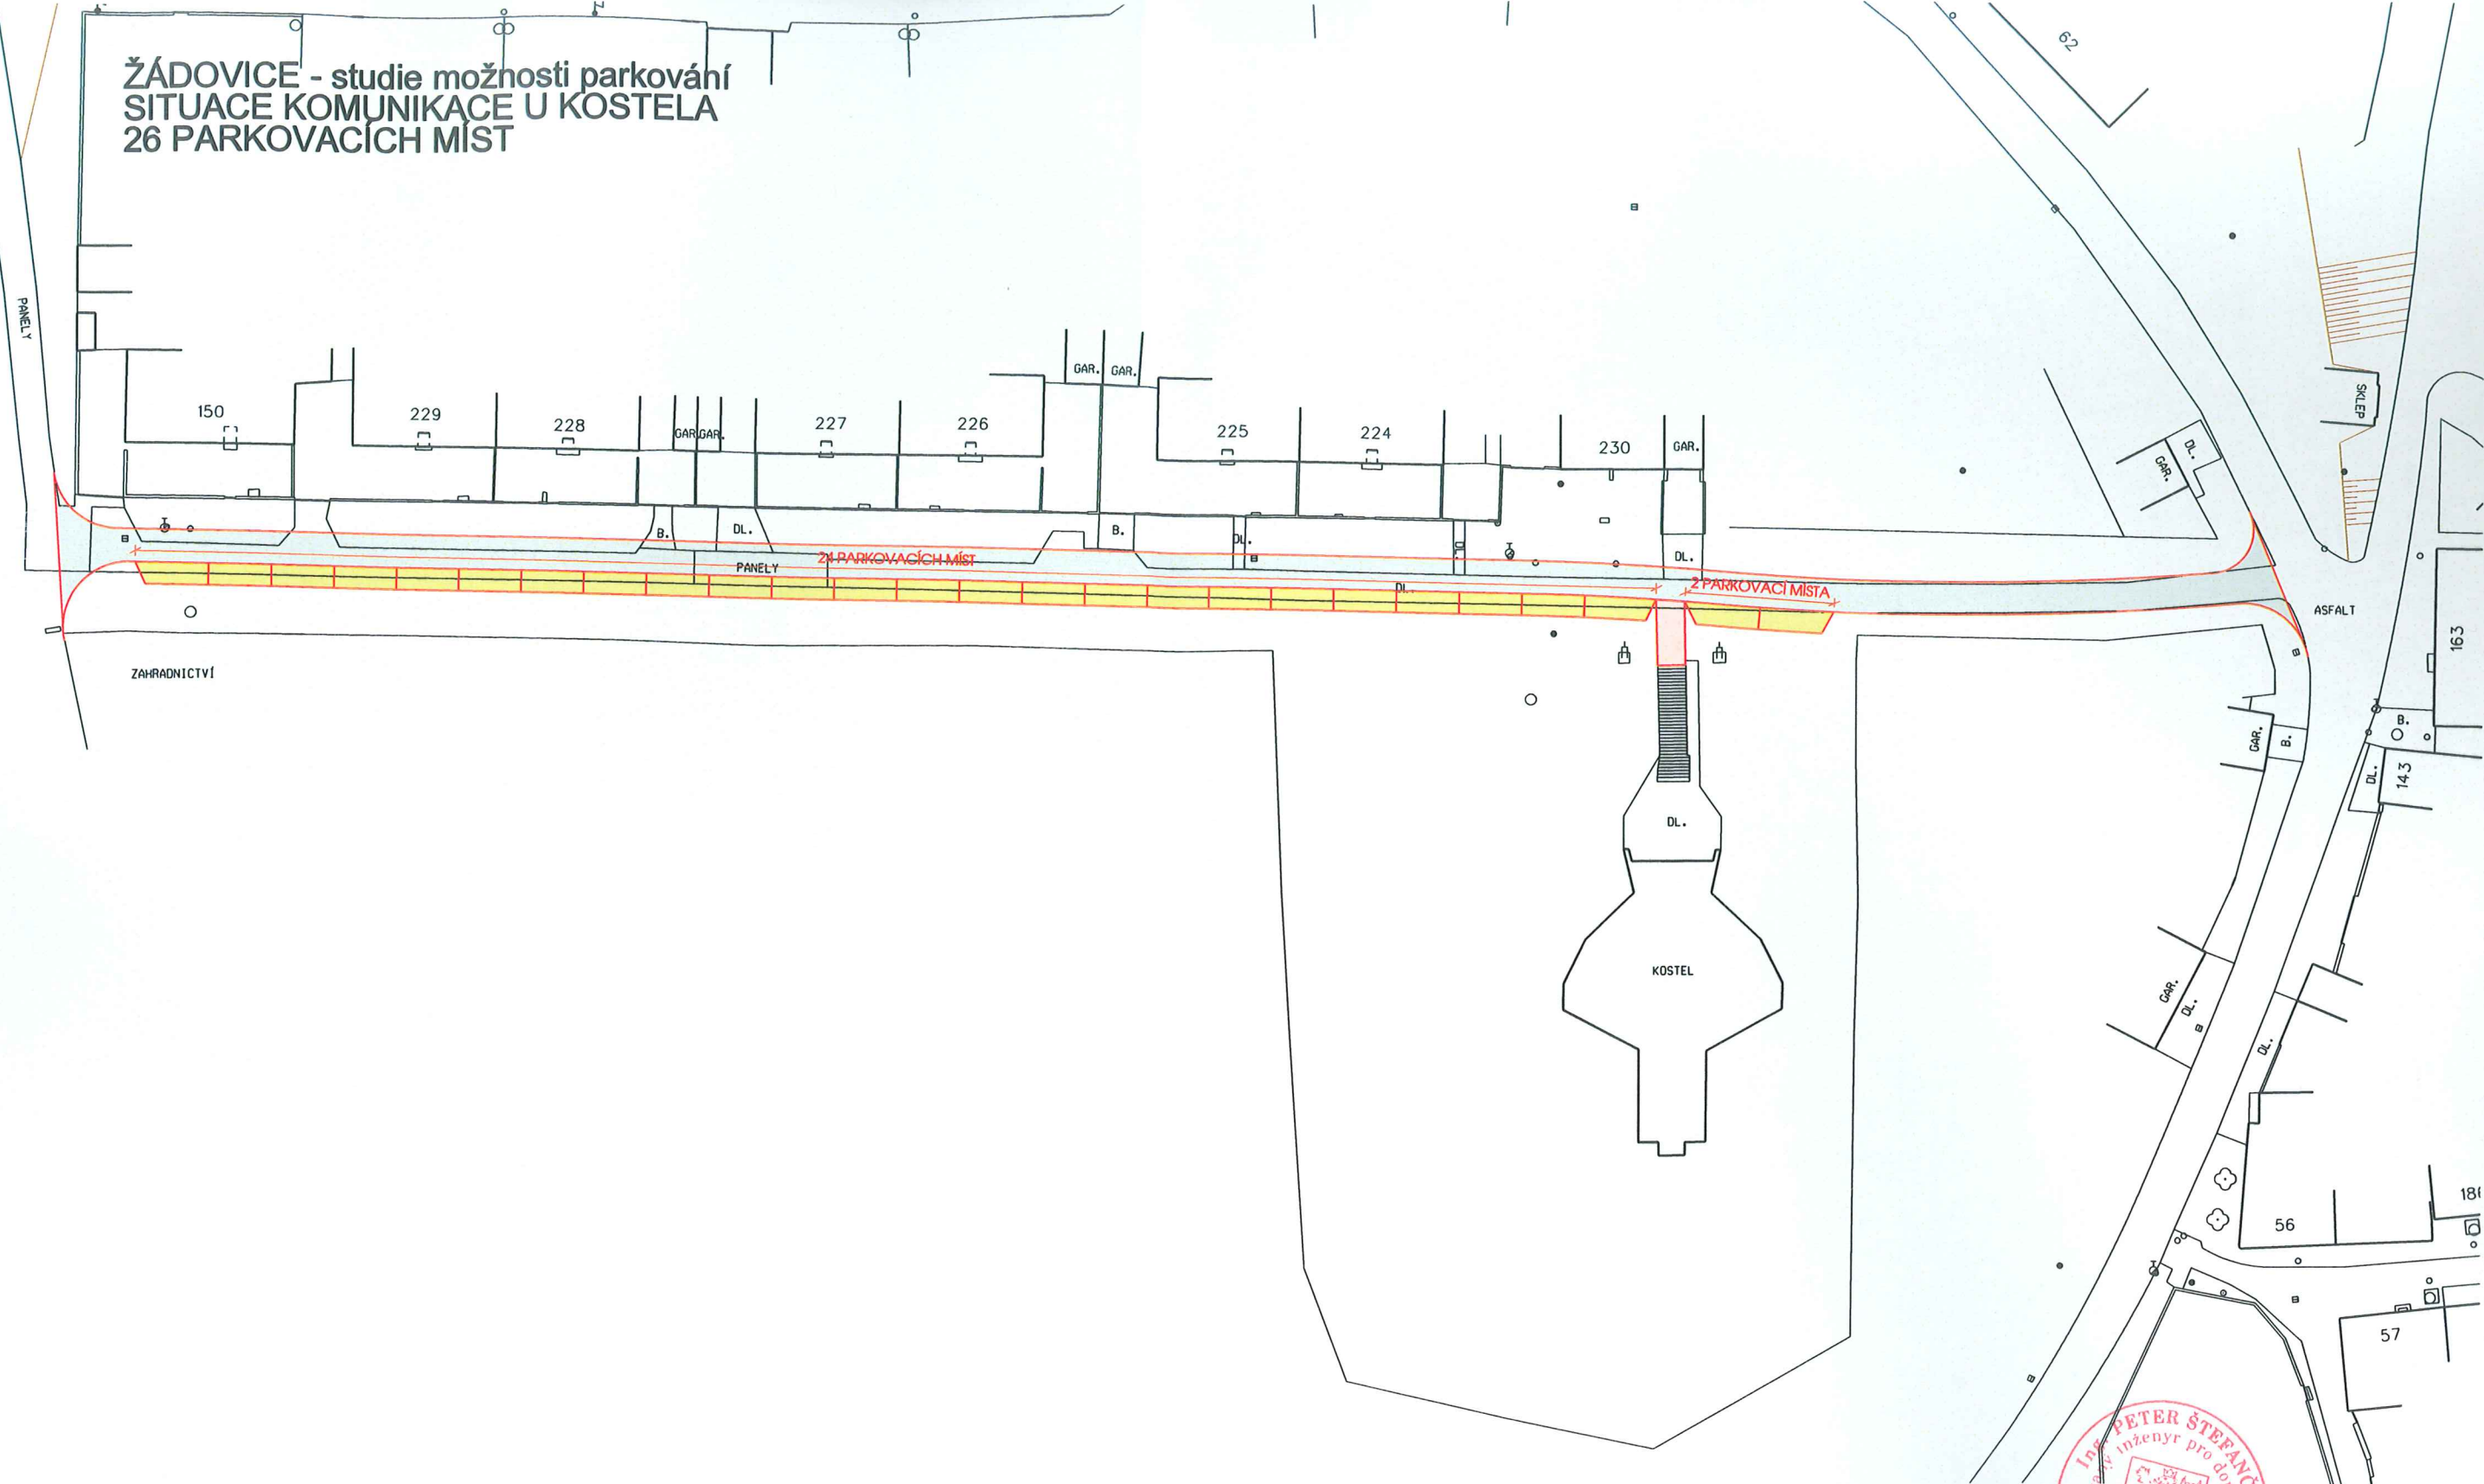

LEGENDA POVRCHŮ

- KOMUNIKACE - ASFALTOVÝ POVRCH
- PARKOVACÍ PLOCHY - ZÁMKOVÁ DLAŽBA tl. 80 mm
- CHODNÍK - ZÁMKOVÁ DLAŽBA tl. 60 mm
- VJEZD - ZÁMKOVÁ DLAŽBA tl. 80 mm
- ZELEŇ
- VAROVNÉ A SIGNÁLNÍ PÁSY - ZÁMKOVÁ DLAŽBA „SLEPEČKÁ“

VYPRACOVAL A KRESLIL :		ZODP. PROJEKTANT :	
Ing. Štefančík Peter		Ing. Štefančík Peter	
STAVEBNÍ ÚŘAD :	Kyjov	MÍSTO STAVBY :	Žádovice
INVESTOR :	Obec Žádovice, Žádovice 41, 696 49		
AKCE :			STUPEŇ :
ŽÁDOVICE - studie možnosti parkování			DATUM :
			FORMÁT :
			MĚŘÍTKO :
			PŘÍLOHA č.
PŘÍLOHA : SITUACE - LOKALITA 2			PARÉ č.
			4.2
			2

110



ASFALT

ASFALT


OBCHOD
37

126

43

	KOMUNIKACE - ASFALTOVÝ POVRCH
	PARKOVACÍ PLOCHY - ZÁMKOVÁ DLAŽBA tl. 80 mm
	CHODNÍK - ZÁMKOVÁ DLAŽBA tl. 60 mm
	VJEZD - ZÁMKOVÁ DLAŽBA tl. 80 mm
	ZELEŇ

ŽÁDOVICE - studie možnosti parkování
SITUACE U KULTURNÍHO DOMU A HŘIŠTÍ
35 PARKOVACÍCH MÍST U HŘIŠTĚ
33 PARKOVACÍCH MÍST U KULTURNÍHO DOMU

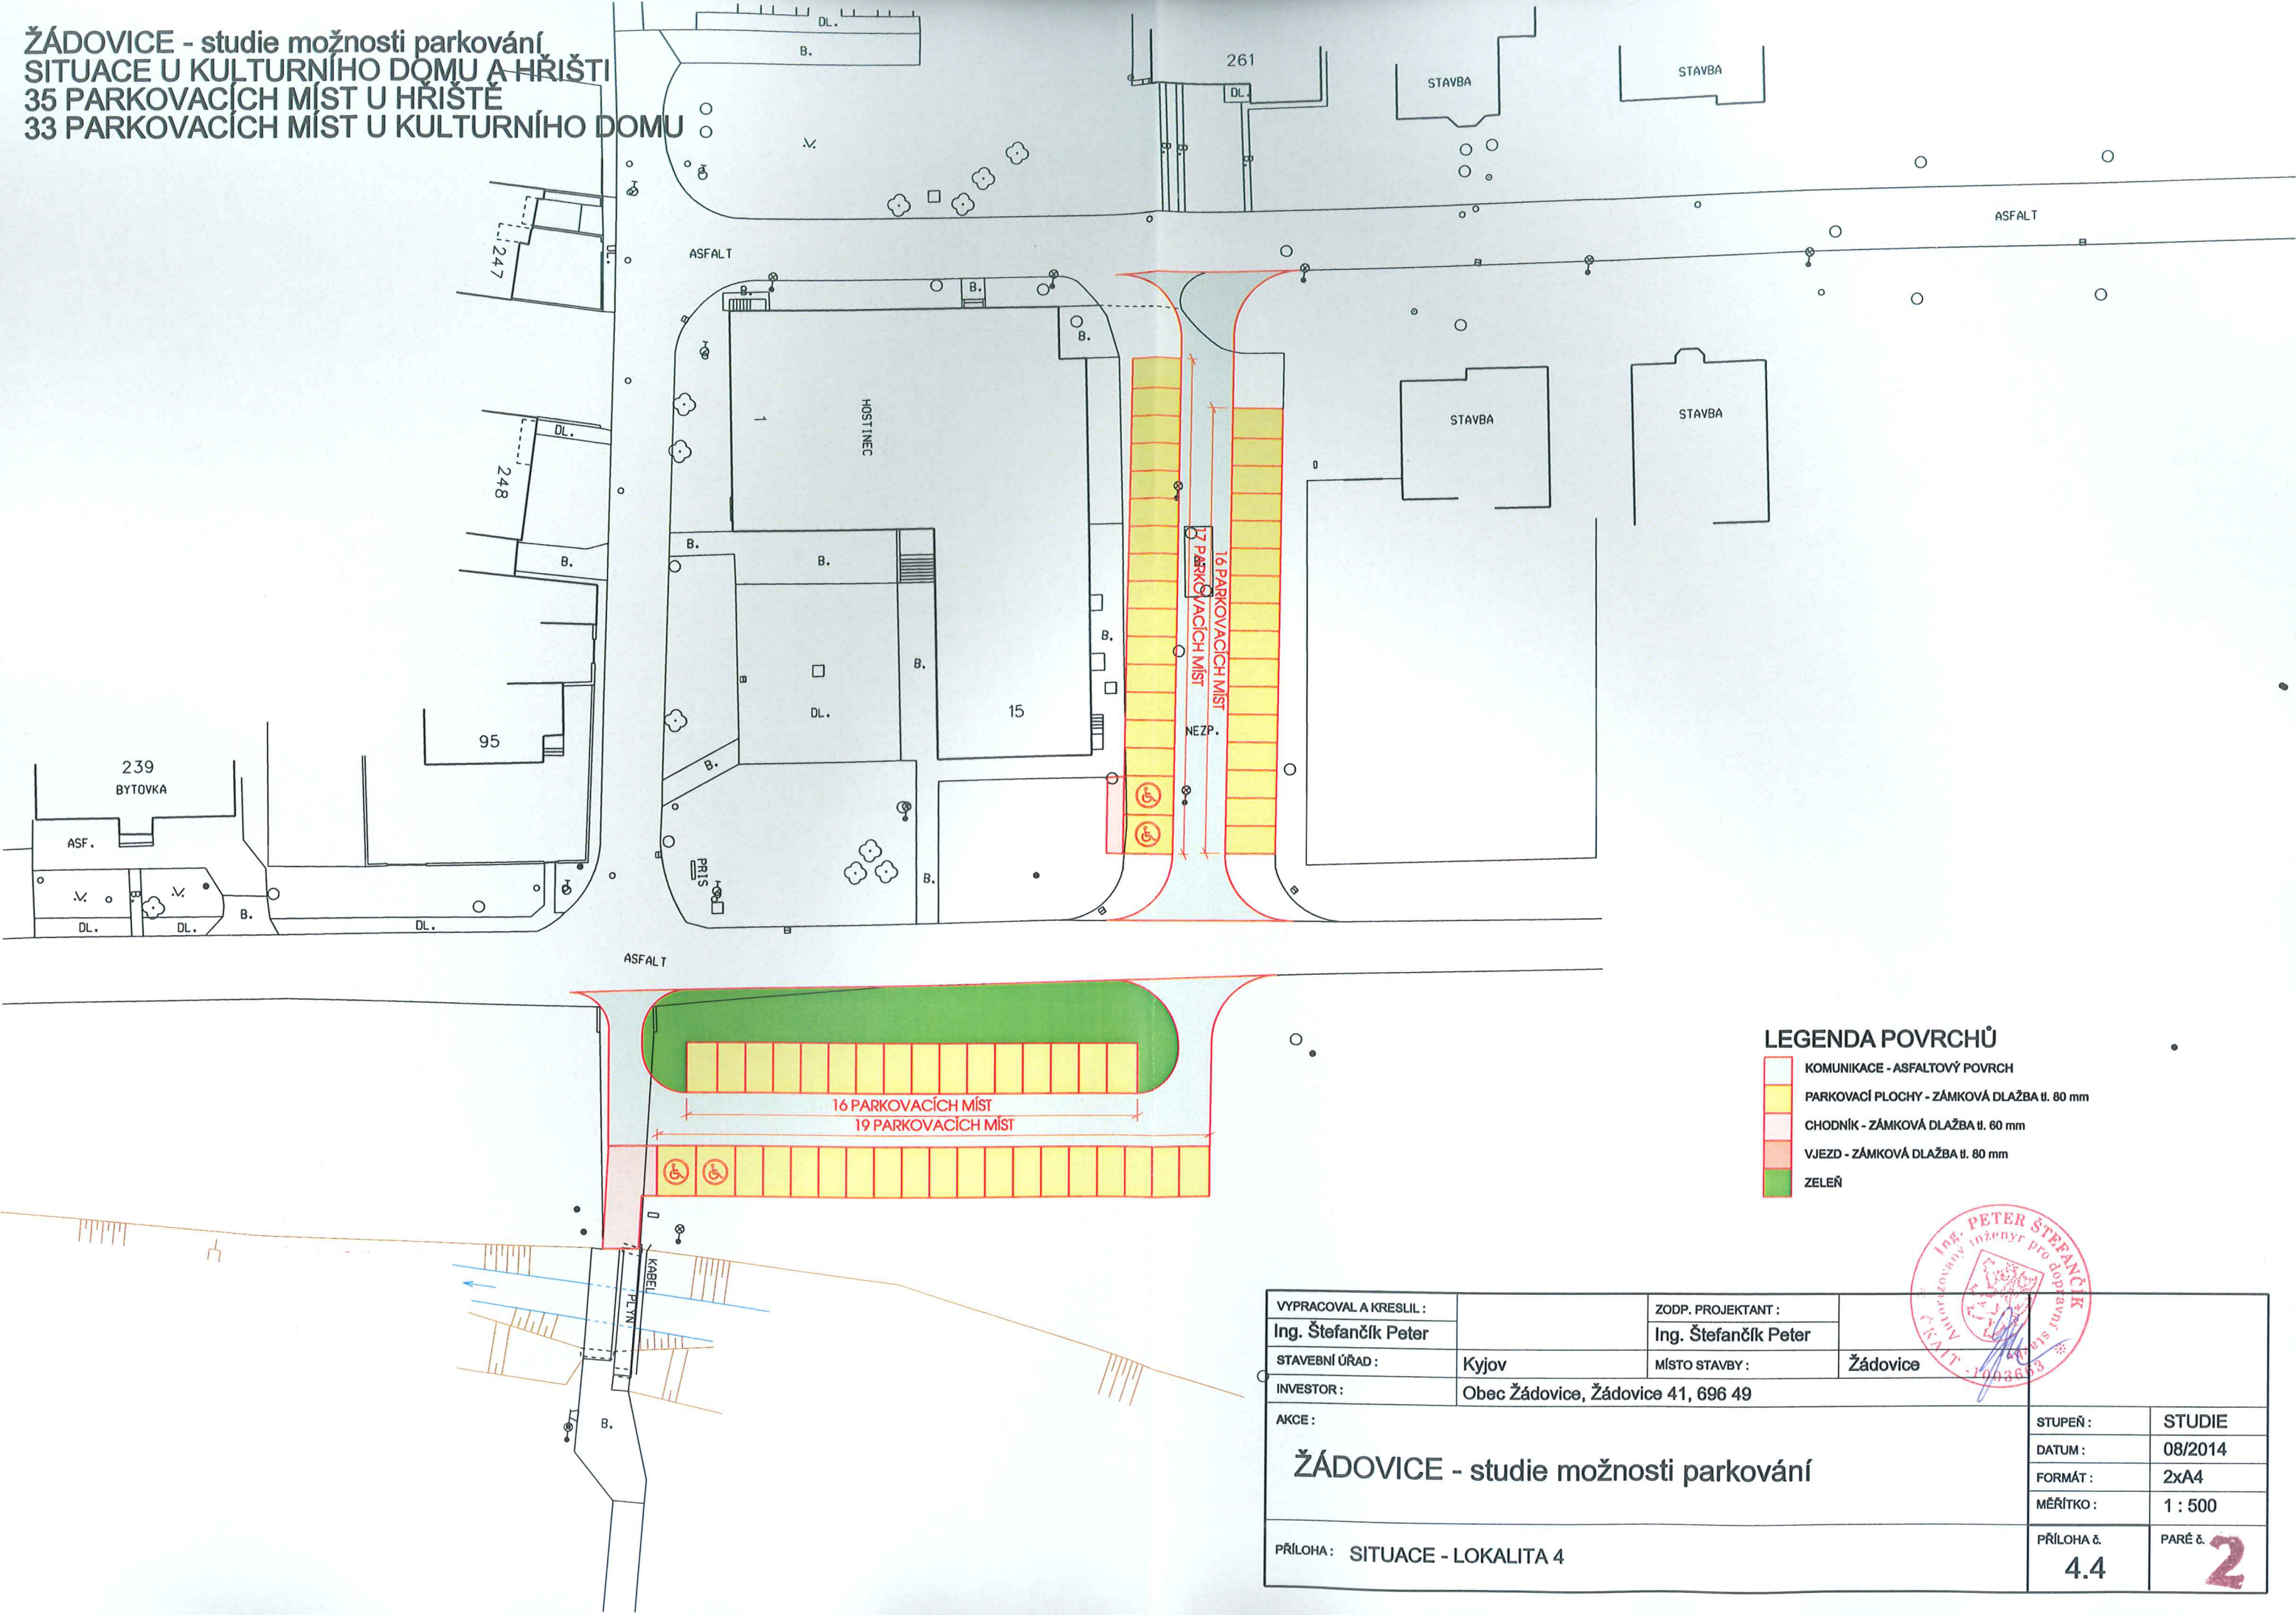

LEGENDA POVRCHŮ

- KOMUNIKACE - ASFALTOVÝ POVRCH
- PARKOVACÍ PLOCHY - ZÁMKOVÁ DLAŽBA tl. 80 mm
- CHODNÍK - ZÁMKOVÁ DLAŽBA tl. 60 mm
- VJEZD - ZÁMKOVÁ DLAŽBA tl. 80 mm
- ZELEŇ

VYPRACOVAL A KRESLIL :		ZODP. PROJEKTANT :				
Ing. Štefančík Peter		Ing. Štefančík Peter				
STAVEBNÍ ÚŘAD :		MÍSTO STAVBY :				
Kyjov		Žádovice				
INVESTOR :		Obec Žádovice, Žádovice 41, 696 49				
AKCE : ŽÁDOVICE - studie možnosti parkování					STUPEŇ :	STUDIE
					DATUM :	08/2014
					FORMÁT :	2xA4
					MĚŘÍTKO :	1 : 500
PŘÍLOHA : SITUACE - LOKALITA 4					PŘÍLOHA č. 4.4	PARÉ č. 2

ŽÁDOVICE - studie možnosti parkování KOORDINAČNÍ SITUACE

1) PARKOVÁNÍ U SIL. II/422
17 PARKOVACÍCH MÍST

2) PARKOVÁNÍ U KOSTELA
26 PARKOVACÍCH MÍST

3) PARKOVÁNÍ U OBECNÍHO ÚŘADU
22 PARKOVACÍCH MÍST

4) PARKOVÁNÍ U KULTURNÍHO DOMU A HRŠTI
68 PARKOVACÍCH MÍST

5) PARKOVÁNÍ V ULICI ZA MOSTEM III/4229
7 PARKOVACÍCH MÍST

6) PARKOVÁNÍ U OKRAJOVÉ KOMUNIKACE
29 PARKOVACÍCH MÍST

VYPRACOVAL A KRESLIL :		ZODP. PROJEKTANT :	
Ing. Štefančík Peter		Ing. Štefančík Peter	
STAVEBNÍ ÚŘAD :	Kyjov	MÍSTO STAVBY :	Žádovice
INVESTOR :	Obec Žádovice, Žádovice 41, 696 49		
AKCE :			STUPEŇ :
ŽÁDOVICE - studie možnosti parkování			DATUM :
			FORMÁT :
			MĚŘÍTKO :
			PŘÍLOHA č.
PŘÍLOHA : KOORDINAČNÍ SITUACE			PARÉ č.
			3
			2




**ŽÁDOVICE - studie možnosti parkování
SITUACE - ZA MOSTEM U SIL. III/4229
7 PARKOVACÍCH MÍST**

LEGENDA POVRCHŮ

	KOMUNIKACE - ASFALTOVÝ POVRCH
	PARKOVACÍ PLOCHY - ZÁMKOVÁ DLAŽBA tl. 80 mm
	CHODNÍK - ZÁMKOVÁ DLAŽBA tl. 60 mm
	VJEZD - ZÁMKOVÁ DLAŽBA tl. 80 mm
	ZELEŇ

VYPRACOVAL A KRESLIL :		ZODP. PROJEKTANT :			
Ing. Štefančík Peter		Ing. Štefančík Peter			
STAVEBNÍ ÚŘAD :	Kyjov	MÍSTO STAVBY :	Žádovice		
INVESTOR :	Obec Žádovice, Žádovice 41, 696 49				
AKCE :					
ŽÁDOVICE - studie možnosti parkování				STUPEŇ :	STUDIE
				DATUM :	08/2014
				FORMÁT :	1xA4
				MĚŘÍTKO :	1 : 500
PŘÍLOHA : SITUACE - LOKALITA 5				PŘÍLOHA č.	PARÉ č.
				4.5	2

**ŽÁDOVICE - studie možnosti parkování
SITUACE U OKRAJOVÉ KOMUNIKACE
29 PARKOVACÍCH MÍST**

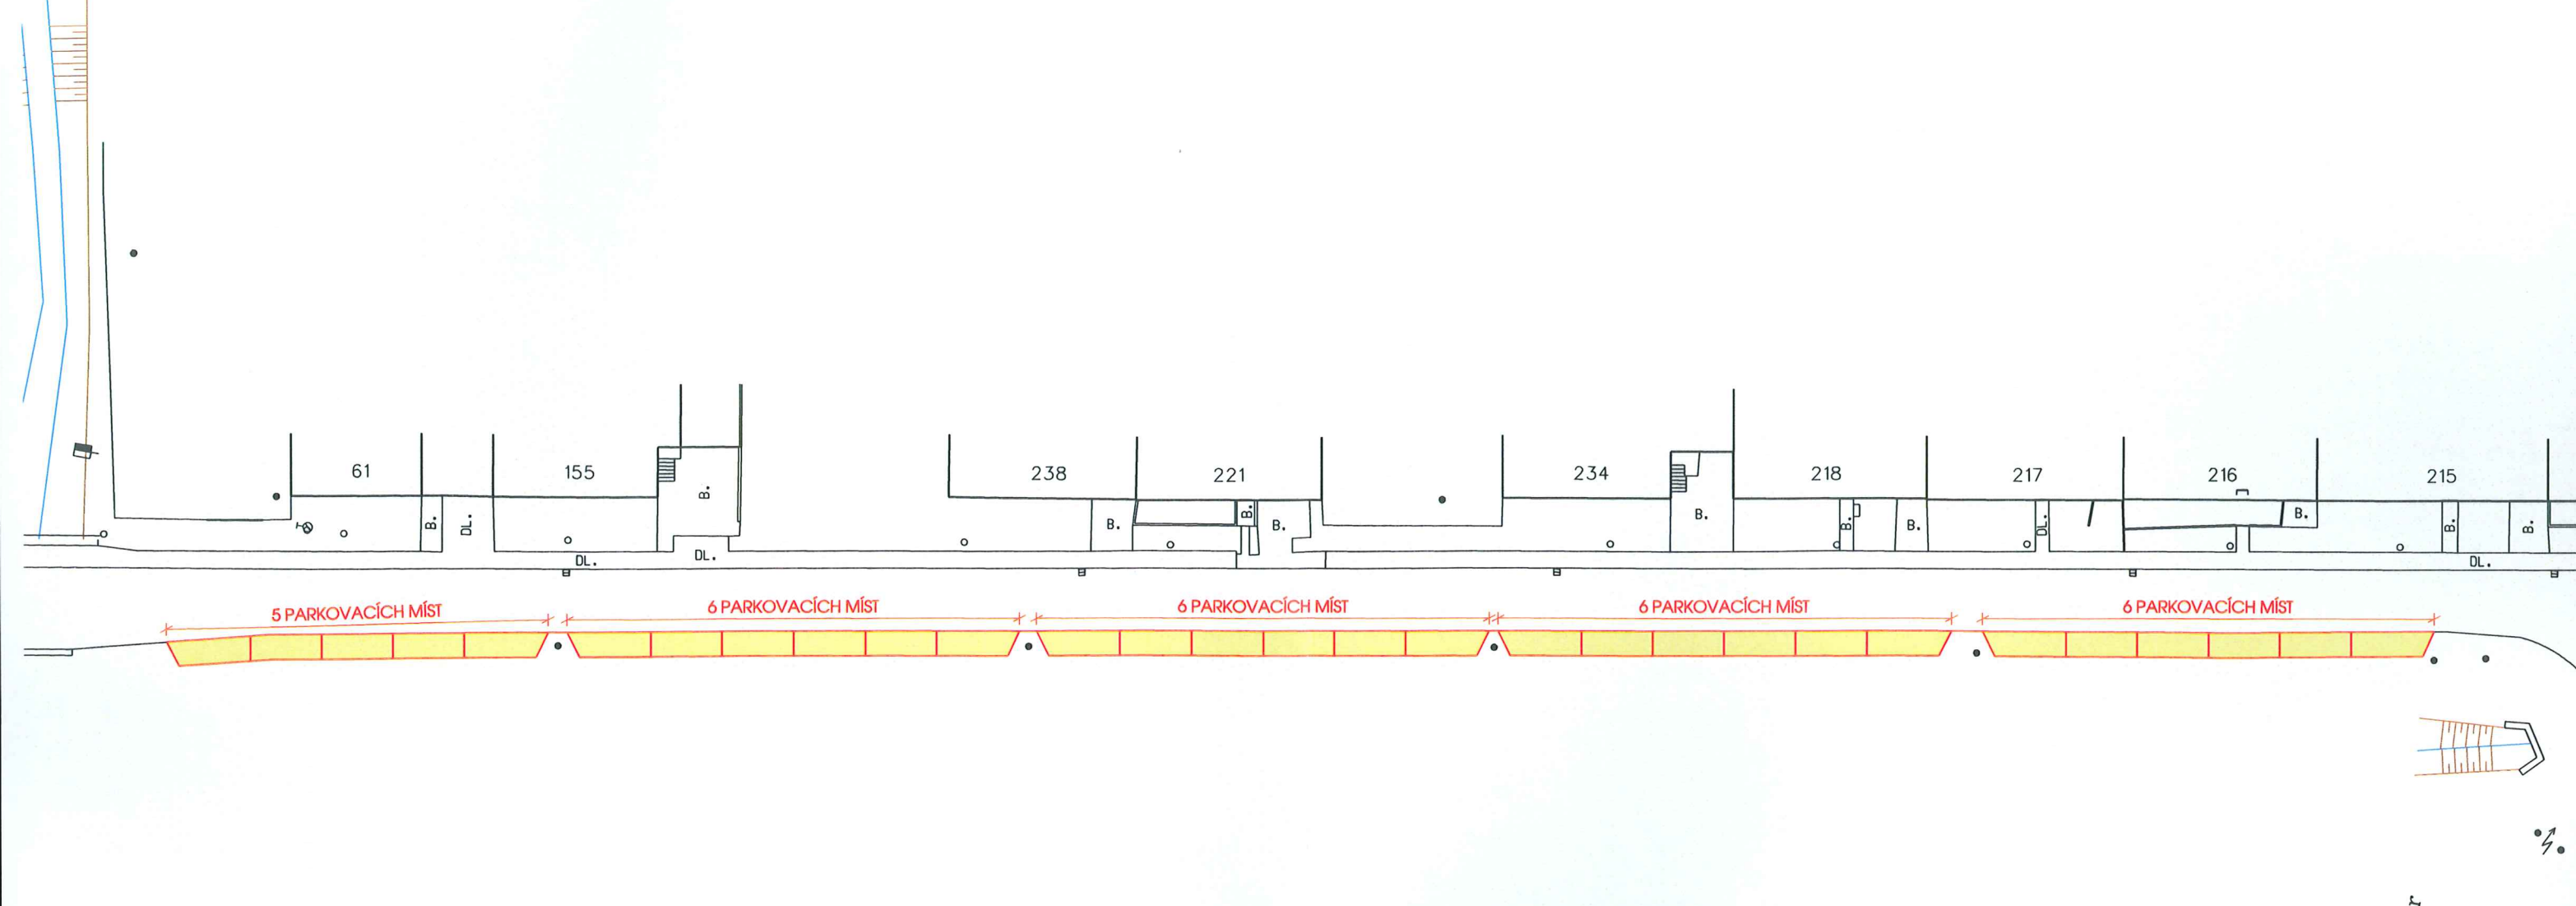

LEGENDA POVRCHŮ

- KOMUNIKACE - ASFALTOVÝ POVRCH
- PARKOVACÍ PLOCHY - ZÁMKOVÁ DLAŽBA tl. 80 mm
- CHODNÍK - ZÁMKOVÁ DLAŽBA tl. 60 mm
- VJEZD - ZÁMKOVÁ DLAŽBA tl. 80 mm
- ZELENĚ

VYPRACOVAL A KRESLIL :		ZODP. PROJEKTANT :	
Ing. Štefančík Peter		Ing. Štefančík Peter	
STAVEBNÍ ÚŘAD :	Kyjov	MÍSTO STAVBY :	Žádovice
INVESTOR :	Obec Žádovice, Žádovice 41, 696 49		
AKCE :			STUPĚŇ :
ŽÁDOVICE - studie možnosti parkování			DATUM :
			FORMÁT :
			MĚŘÍTKO :
			PŘÍLOHA č. 4.6
PŘÍLOHA : SITUACE - LOKALITA 6			PARÉ č. 2