


PASPORT KANALIZACE V OBCI ŽÁDOVICE - LIST 5

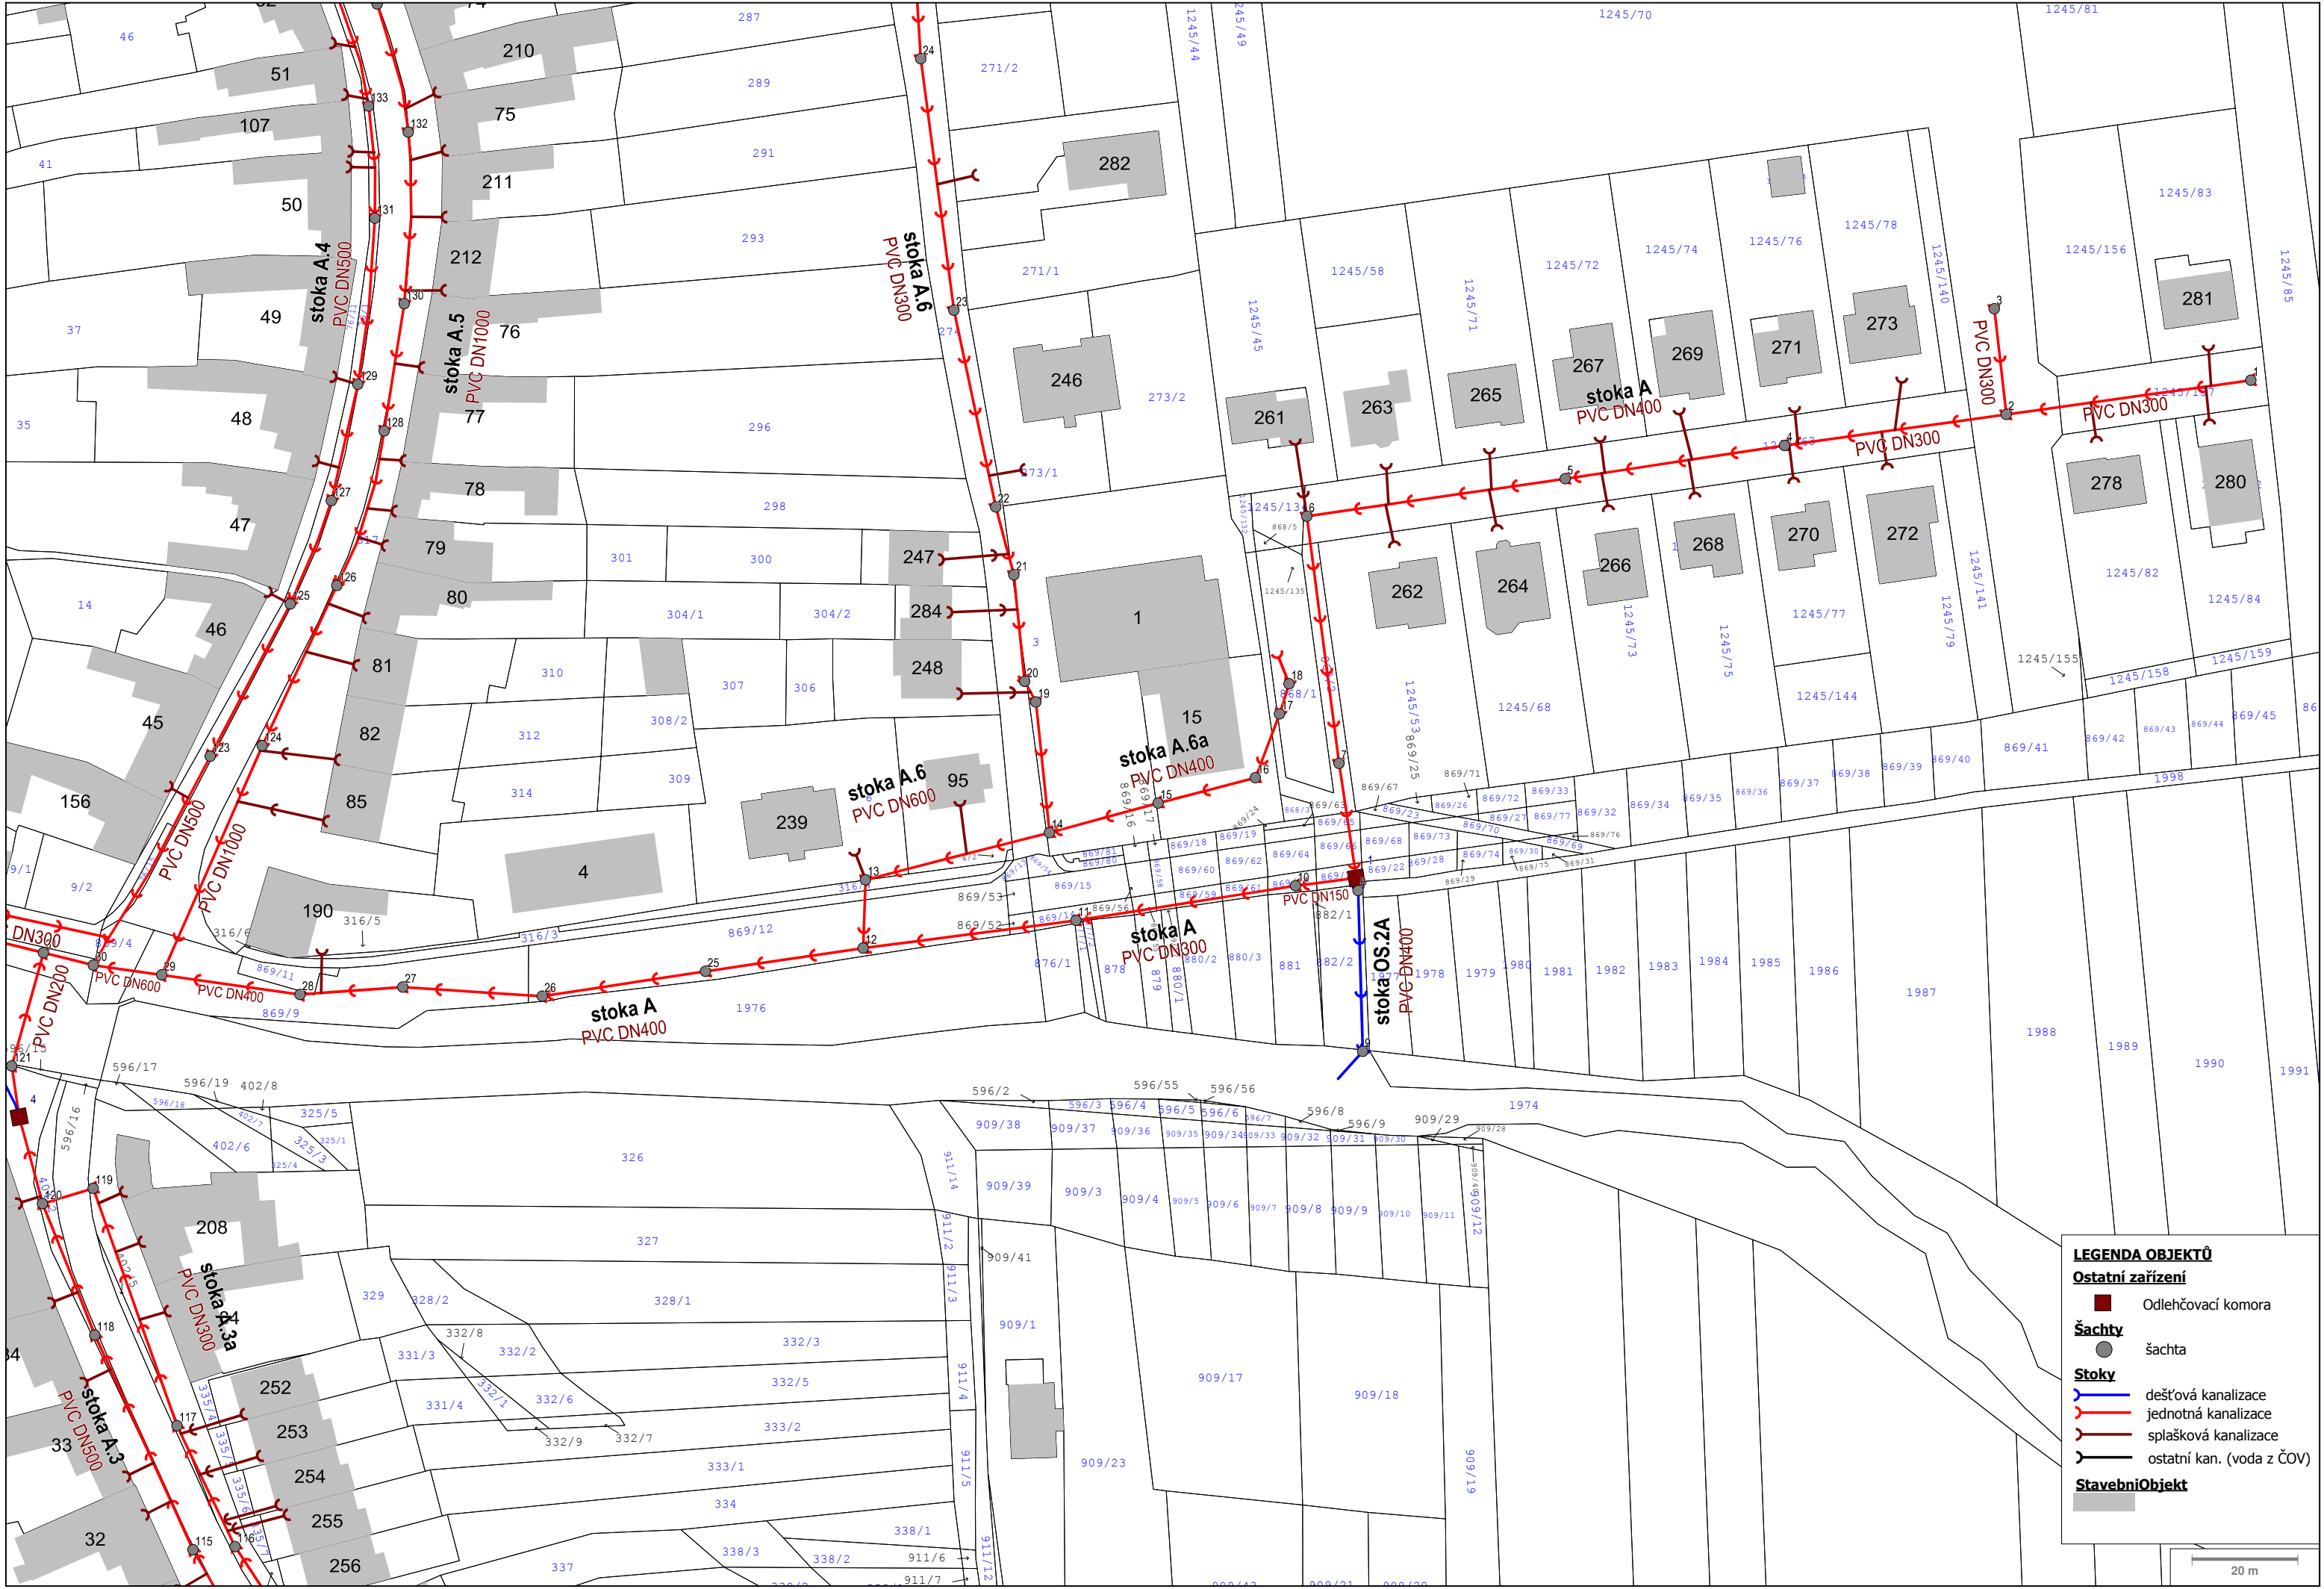

LEGENDA OBJEKTŮ

Ostatní zařízení

- Odlehčovací komora

Šachty

- šachta

Stoky

- dešťová kanalizace
- jednotná kanalizace
- splašková kanalizace
- ostatní kan. (voda z ČOV)

Stavební Objekt

20 m