

PASPORT KANALIZACE V OBCI ŽÁDOVICE - LIST 2

LEGENDA OBJEKTŮ

Ostatní zařízení

- Odlehčovací komora

Šachty


- šachta

Stoky

- dešťová kanalizace
- jednotná kanalizace
- splašková kanalizace
- ostatní kan. (voda z ČOV)

Stavební Objekt

-

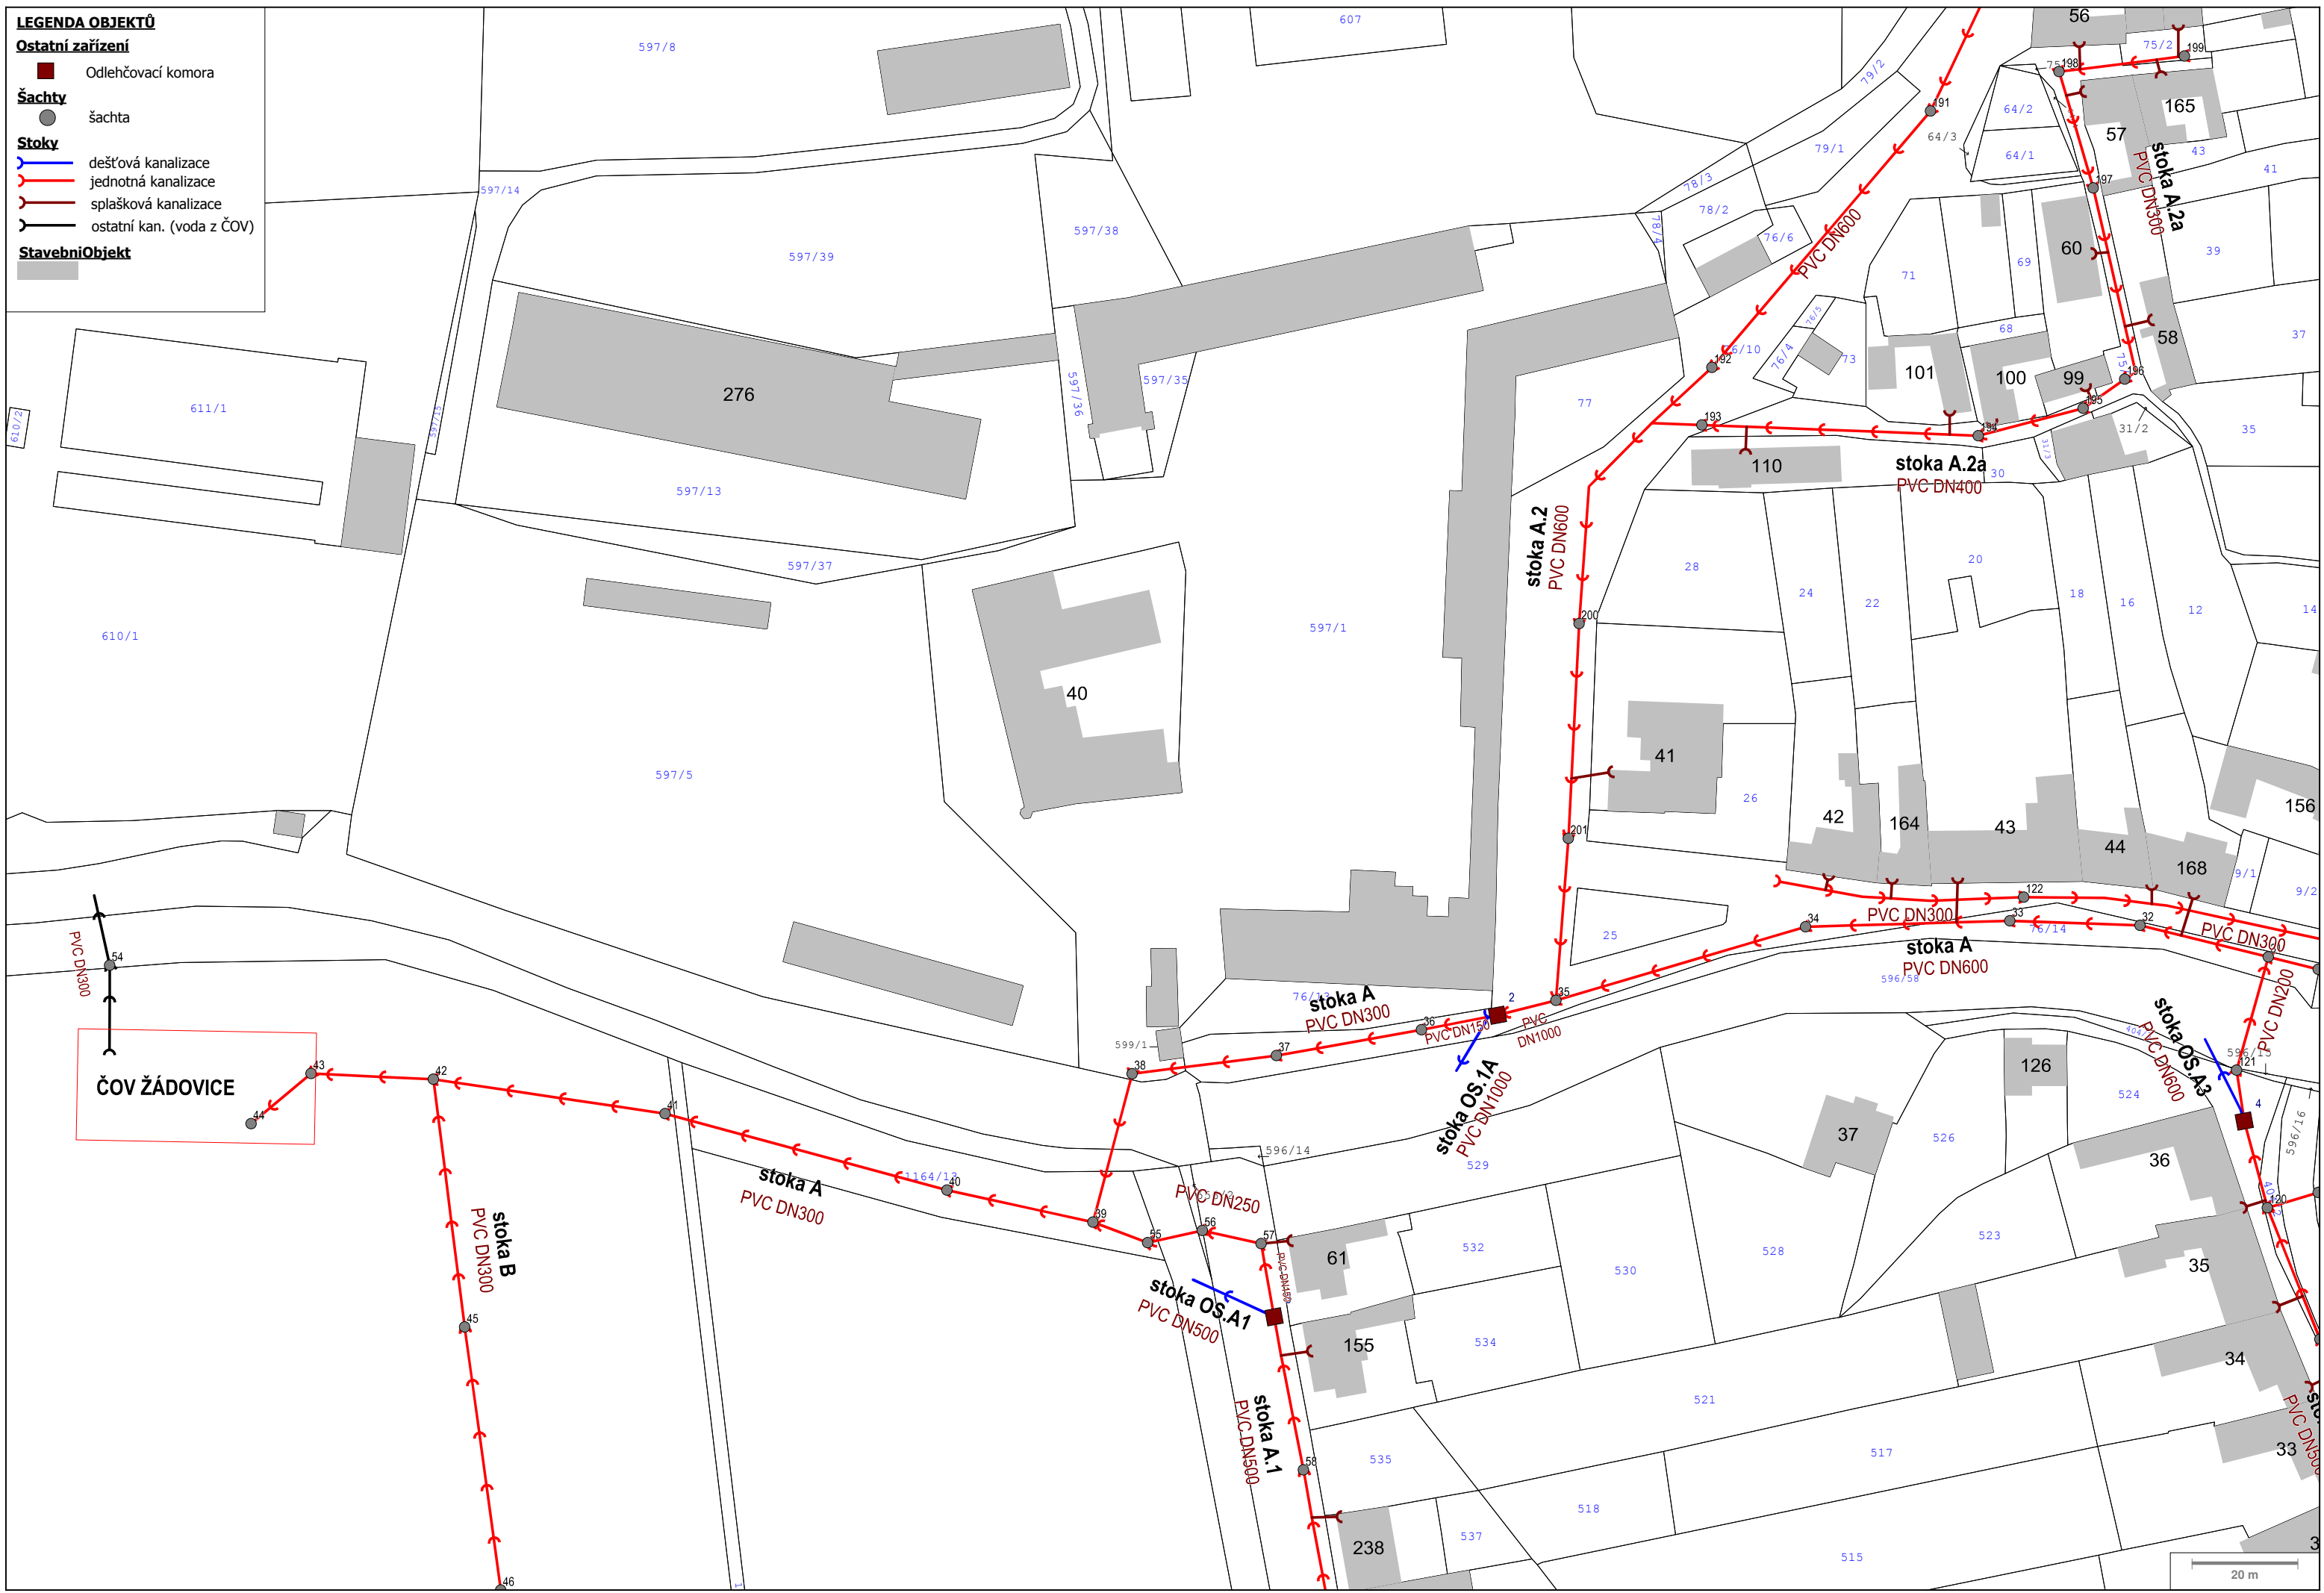

20 m